
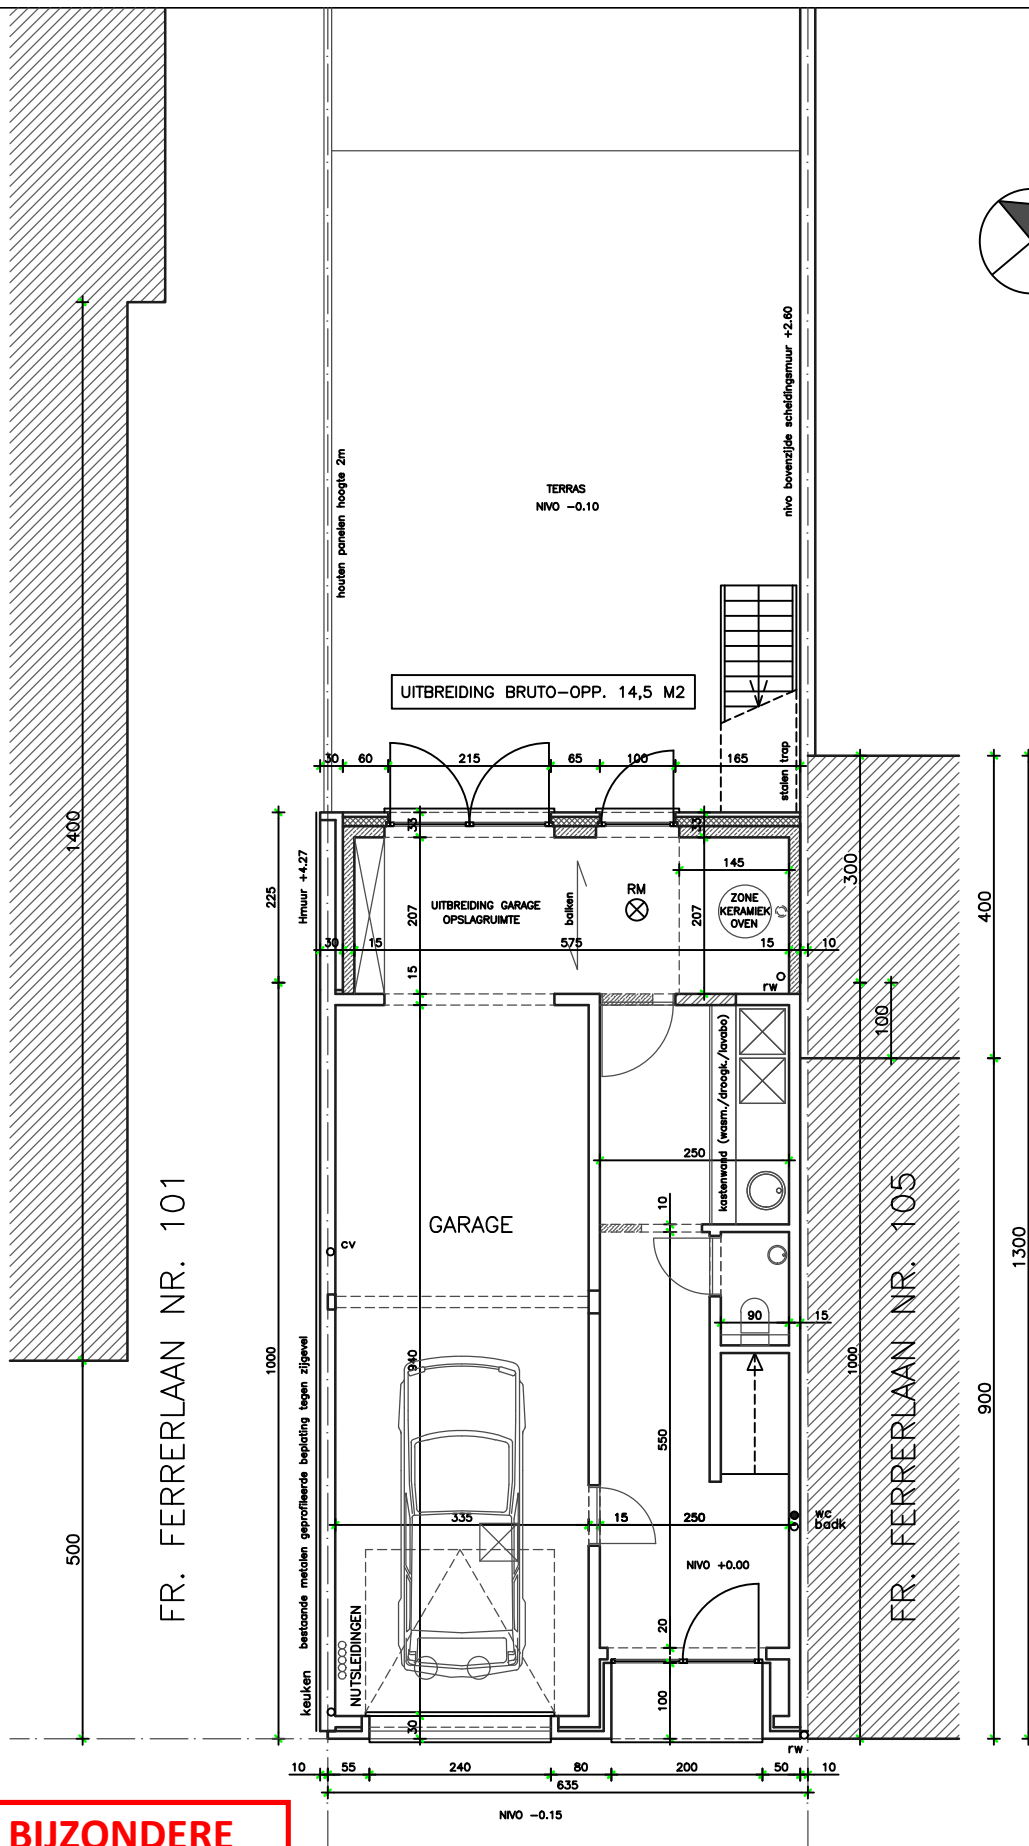


FR. FERRERLAAN NR. 101

FR. FERRERLAAN NR. 105

**ZIE BIJZONDERE
VOORWAARDE(N)**

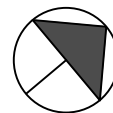

dossier	STEYAERT	OMGEVINGSVERGUNNING AANVRAAG	datum	08/04/25
plannummer	P_N_01	plan NIEUWE TOESTAND GELIJKVLOERS	schaal	1/100