


a r c h i t e c t e n b u r e a u
g i o v a n n i d e c l e r c q

Abrikoosstraat 25
9000 GENT

giovanni_declercq@skynet.be
GSM : 0476/30.80.59

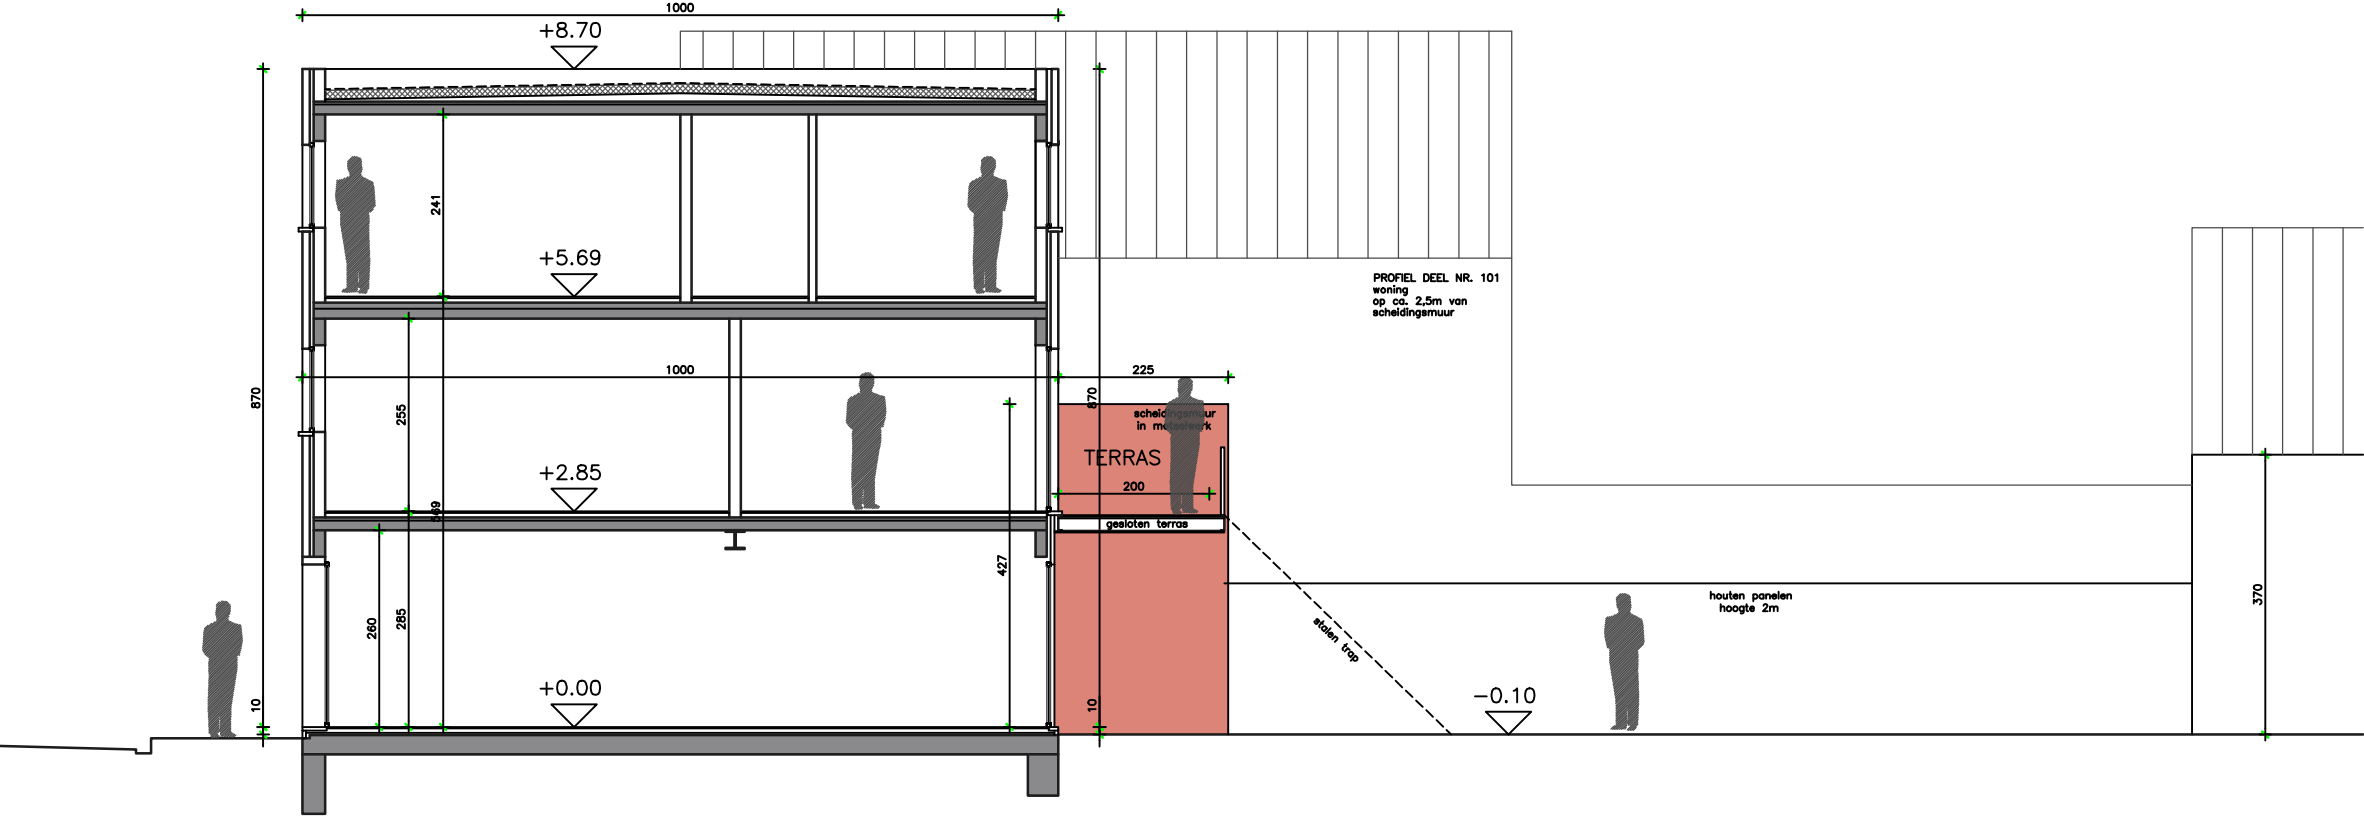

dossier STEYAERT	OMGEVINGSVERGUNNING AANVRAAG	datum 08/04/25
plannummer S_B_01	plan BESTAANDE TOESTAND DOORSNEDE 1-1	schaal 1/100

ALLE STABILITEITSONDERDELEN: kolommen,balken,platen in beton en metaal VOLLEDIG UIT TE VOEREN VOLGENS STUDIE INGENIEUR STABILITEIT

ALLE FUNDERINGEN MOETEN RUSTEN OP BOUWASTE EN VORSTVRIJE DIEPTE

ALLE AFVOERBUIZEN IN GRIJS "BENOR" PVC IN HELLING VAN 1,5 cm/m

AANZET, SECTIE EN UITVOERING VAN DE FUNDERING CONFORM VERSLAG VAN DE NOG UIT TE VOEREN GRONDSONDERING EN STUDIE INGENIEUR STABILITEIT

ALLE NIEUWE WANDEN - DAKEN - VLOEREN - RAMEN ZULLEN BEANTWOORDEN AAN DE GELDENDE EPB-NORMEN EPB-VERSLAG NOG OP TE MAKEN DOOR EPB-VERSLAGGEVER