


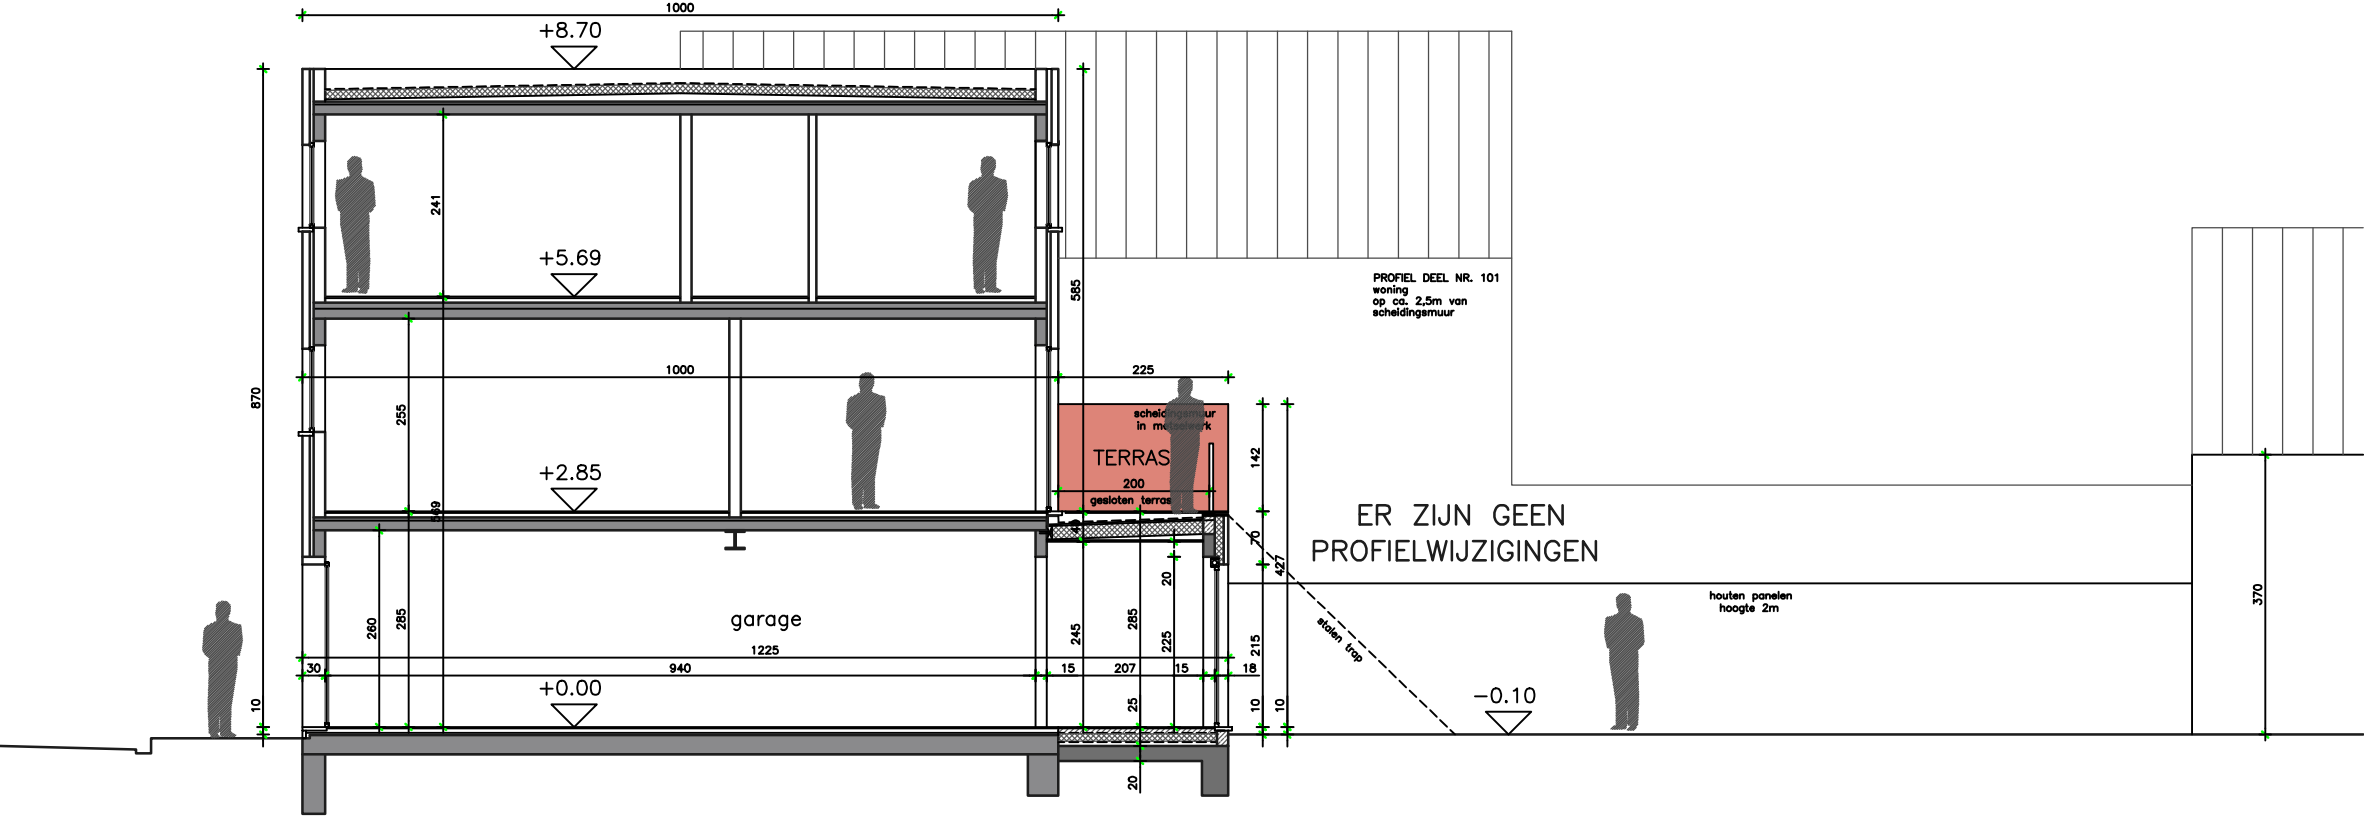

**ZIE BIJZONDERE
VOORWAARDE(N)**

dossier	STEYAERT	OMGEVINGSVERGUNNING AANVRAAG	datum	08/04/25
plannummer	S_N_01	plan NIEUWE TOESTAND DOORSNEDE 1-1	schaal	1/100

ALLE STABILITEITSONDERDELEN: kolommen,balken,platen in beton en metaal
VOLLEDIG UIT TE VOEREN VOLGENS STUDIE INGENIEUR STABILITEIT

ALLE FUNDERINGEN MOETEN RUSTEN
OP BOUWASTE EN VORSTVRIJE DIEPTE

ALLE AFVOERBUIZEN IN GRIJS "BENOR" PVC
IN HELLING VAN 1,5 cm/m

AANZET, SECTIE EN UITVOERING VAN DE FUNDERING
CONFORM VERSLAG VAN DE NOG UIT TE VOEREN
GRONDSONDERING EN STUDIE INGENIEUR STABILITEIT

ALLE NIEUWE WANDEN - DAKEN - VLOEREN - RAMEN
ZULLEN BEANTWOORDEN AAN DE GELDENDE EPB-NORMEN
EPB-VERSLAG NOG OP TE MAKEN DOOR EPB-VERSLAGGEVER