
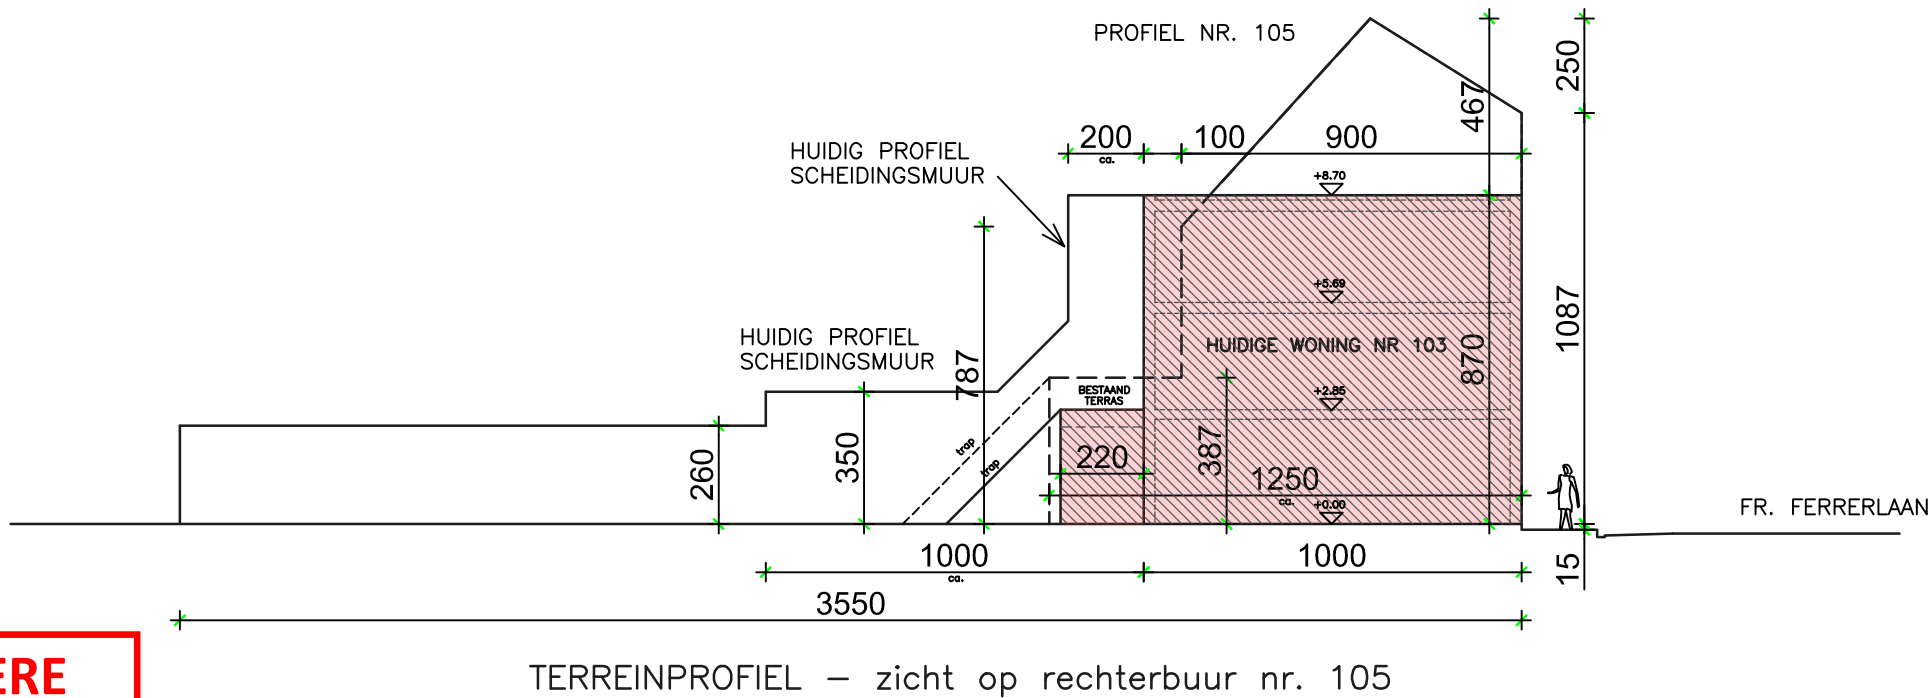


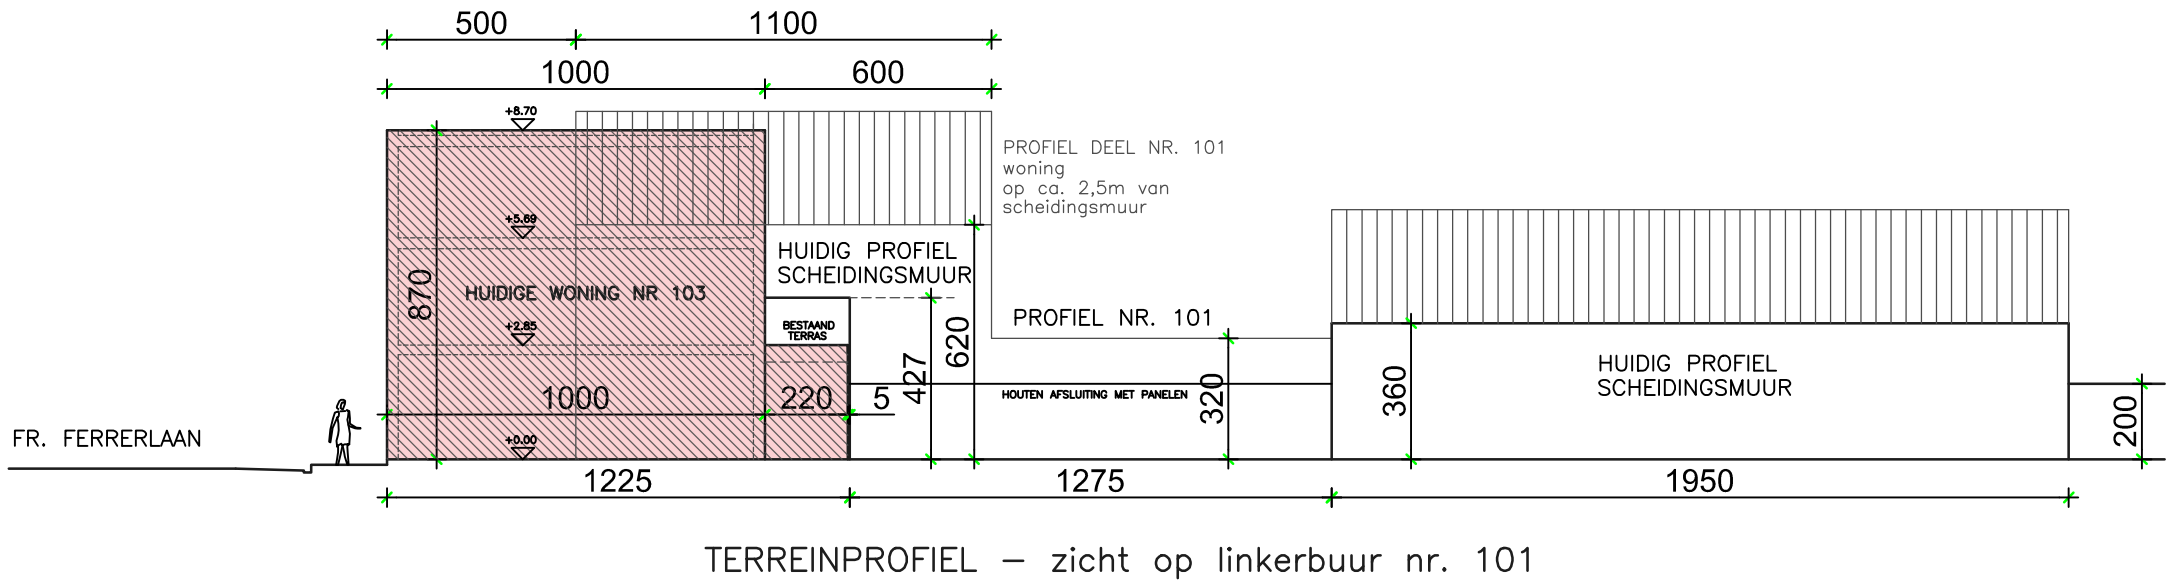

**ZIE BIJZONDERE
VOORWAARDE(N)**

dossier	STEYAERT	OMGEVINGSVERGUNNING AANVRAAG	datum	08/04/25
plannummer	T_N_01	plan NIEUWE TOESTAND TERREINPROFIEL	schaal	1/200

bestaande toestand = NIEUWE TOESTAND
ER ZIJN GEEN WIJZIGINGEN IN INPLANTING (grondopp.)
UITBREIDING BOUWVOLUME ZONDER BIJKOMENDE DAKOPP.