



LEGENDE VOOR AFWERKING

- 411 gevelmetselwerk lang formaat- kleur: licht grijs, voegen licht
 - 412 grijs/wit
 - 413 gevelmetselwerk - kleur: licht grijs, voegen licht grijs/wit
 - 414 dorpels aluminium - kleur: bronskleurig
 - 415 buitenschrijnwerk alu geanodiseerd - kleur: bronskleurig
 - 416 helder glas
 - 417 borstwering alu geanodiseerd - kleur: bronskleurig
 - 418 trap zichtbaar beton - kleur: naurel
 - 419 ondoorzichtig glas - kleur donker grijs
-
- 510 bestaande dorpel/plint natuursteen
 - 511 bestaande gevelpleister glad - kleur: tint van wit
 - 512 bestaand zichtbaar gevelmetselwerk + herstellingen
 - 513 houten kroonlijst geschilderd - kleur: tint van wit (te behouden/naar bestaand model)
 - 514 houten buitenschrijnwerk - naar bestaand model - kleur te bepalen na kleuronderzoek
 - 515 bepleistering op isolatie - kleur: tint van wit
 - 516 zink met staande naad - kleur: naturel grijs
 - 517 nieuw buitenschrijnwerk in alu geanodiseerd - kleur: donkere tint grijs
 - 518 helder glas
 - 519 aluminium beplating/dakrand geanodiseerd - kleur: idem buitenschrijnwerk
 - 520 plint in natuursteen - gelijkend aan bestaande
 - 521 dakvenster - kleur: donkere tint grijs / helder glas
 - 522 borstwering alu - kleur: donkere tint grijs / helder glas
 - 523 gevelmetselwerk - kleur: licht grijs, voegen licht grijs/wit

LEGENDE VOOR ARCERINGEN

- | | |
|--|--|
| nieuw | |
| bestaande wanden te behouden | |
| bestaande buitenwand / nieuw isolerend binnenmetselwerk | |
| nieuw binnenmetselwerk met akoestische isolatie | |
| gevel bepleistering op isolatie | |
| aluminium beplating / isolatie op nieuw metselwerk | |
| gevelmetselwerk / spouw/ spouwmuurisolatie / gemetst binnenspouwblad | |
| hellend dak zink staande naad / isolatie / houten spanten | |
| voozetwand gipskarton met akoestische isolatie | |
| stijlwand gipskarton | |
| vergunde toestand - gebouwen maken geen deel uit van deze aanvraag | |

ZIE BIJZONDERE
VOORWAARDE(N)

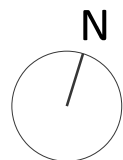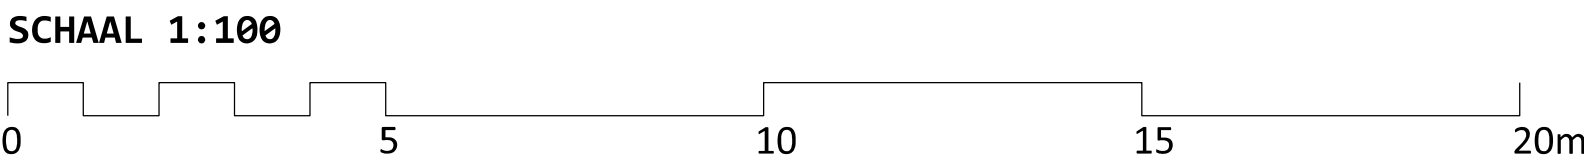

Laarnebaan 106a
9070 Heusden-Deestbergen
T: 09 252 11 22
F: 09 252 11 25
E: info@devloed.be

DE VLOED
PART OF DETOO
ARCHITECTS

VRIJ INSTITUUT VOOR SECUNDAIR ONDERWIJS GENT vzw
BOUWEN NIEUWE SCHOOL MET STAPELWONINGEN EN HERBESTEMMING STRAATVOLUME
GENT
BA_18490112 L_401_Legende

Dossiernr DVA : 18.49.01.12
Datum : 28.03.2025
Plannummer : 401
GEBRUIKTE EENHEID IS CM