

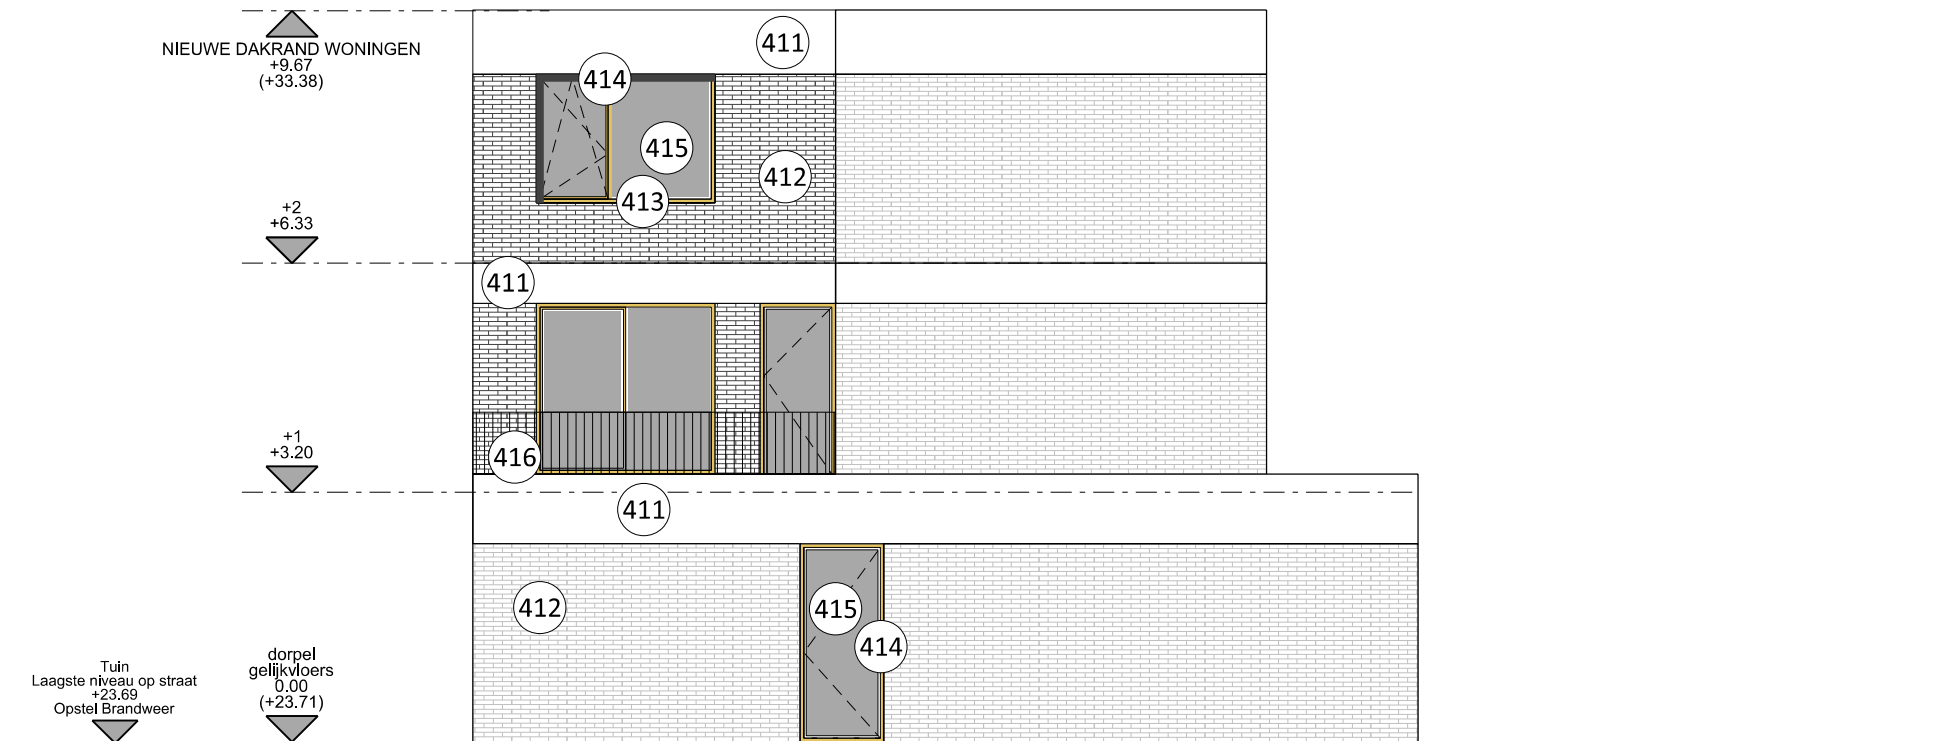


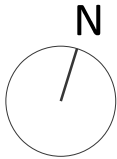

ZIE BIJZONDERE
VOORWAARDE(N)

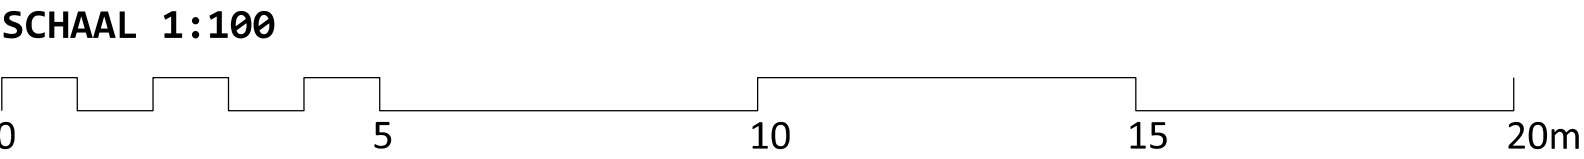

Laarnebaan 106a
9070 Heusden-Deustelbergen
T: 09 252 11 22
F: 09 252 11 25
E: info@devloed.be

DE VLOED
PART OF DETOO
ARCHITECTS

VRIJ INSTITUUT VOOR SECUNDAIR ONDERWIJS GENT vzw
BOUWEN NIEUWE SCHOOL MET STAPELWONINGEN EN HERBESTEMMING STRAATVOLUME
GENT
BA_18490112 W_G_N_303_Gevel W West

Dossier nr DVA : 18.49.01.12
Datum : 28.03.2025
Plannummer : 308
GEBRUIKTE EENHEID IS CM