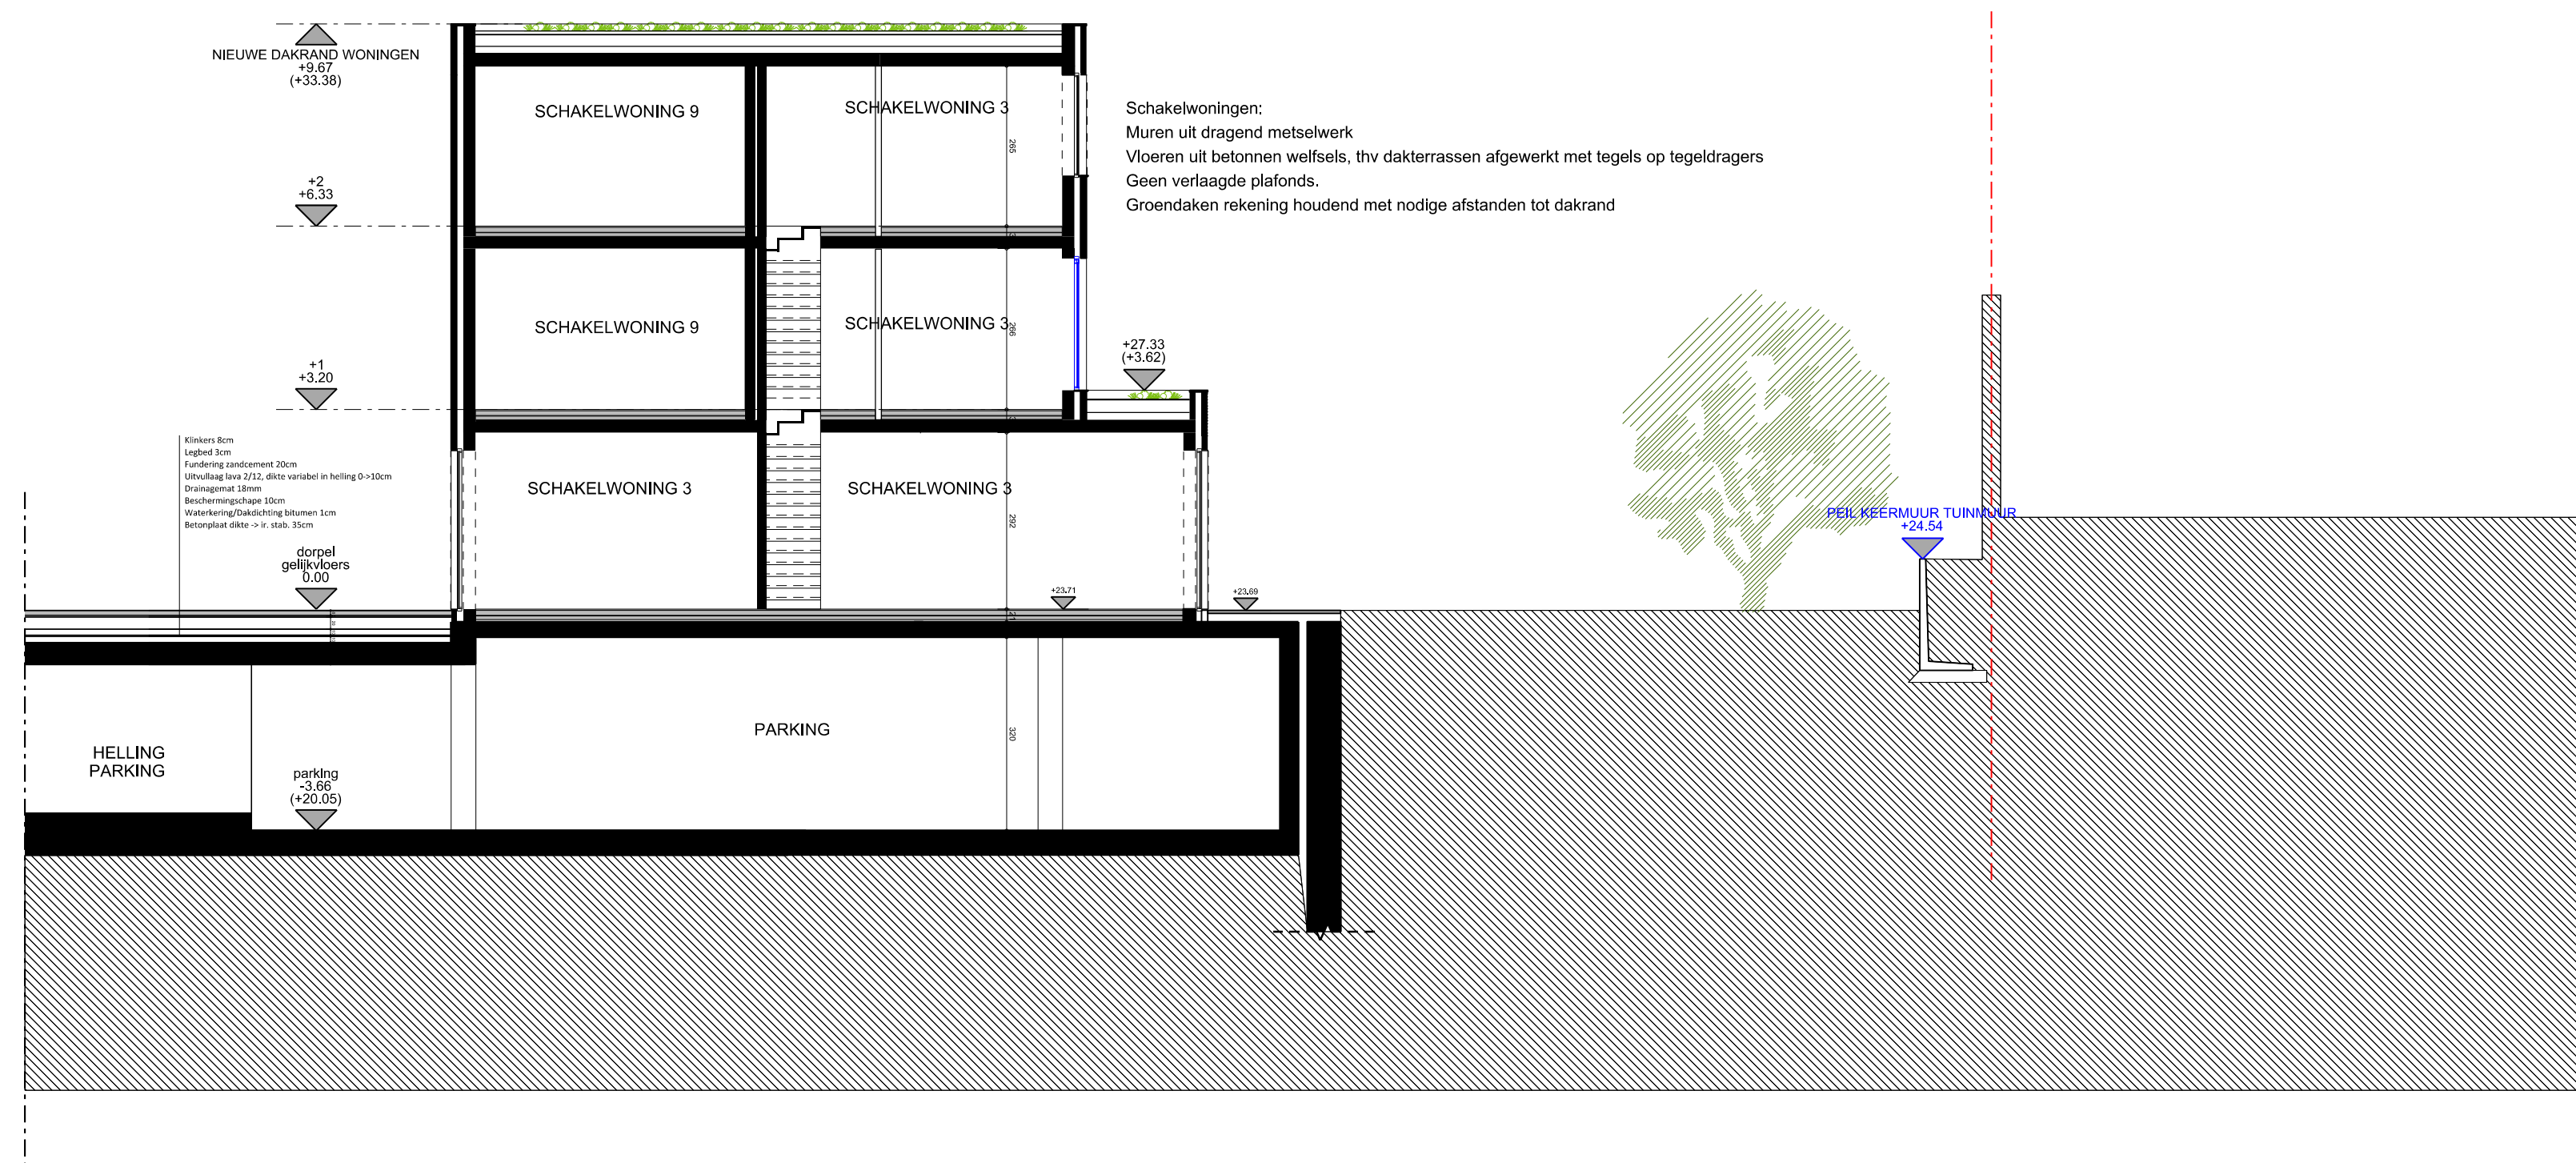


Laarnebaan 106a
9070 Heusden-Destelbergen
T: 09 252 11 22
F: 09 252 11 25
E: info@devloed.be

DE VLOED
PART OF DETOO
ARCHITECTS

VRIJ INSTITUUT VOOR SECUNDAIR ONDERWIJS GENT vzw
BOUWEN NIEUWE SCHOOL MET STAPELWONINGEN EN HERBESTEMMING STRAATVOLUME
GENT
BA_18490112 W_S_V_102_Snede W-AA Vergund

Dossiernr DVA : 18.49.01.12
Datum : 12.07.2021
Plannummer : 102

GEbruikte eenheid is CM