

OPDRACHTGEVER
Anne Demedts
Jim Thompson
Kalvermarkt 4
9000 Gent

ARCHITECT
ZOOM architecten bv bvba
Ledebergstraat 105
9050 Ledeberg
BE 0535.811.073

kantooradres: Ledebergstraat 90, 9050 Ledeberg
T 09 330 37 387
info@zoom-architecten.be

PROJECT
ANJI


Dossier: OMV 2024144447
18/04/2025

Deze tekening moet de aannemer bij aanbesteding inzicht verlenen over de moeilijkheidsgraad van de uitvoering, maar ontslaat de aannemer niet van het maken van uitvoeringstekeningen.

Deze tekening is en blijft ten allen tijde eigendom van de ontwerper en kan zonder zijn toestemming niet voor andere doeleinden gebruikt worden.

Funderingen, beton, staalconstructies en stabiliteitselementen: zie plannen ingenieur

Ventilatioeroosters, isolatietypes en -diktes,
isolatiewaarde glas: zie studie EPB

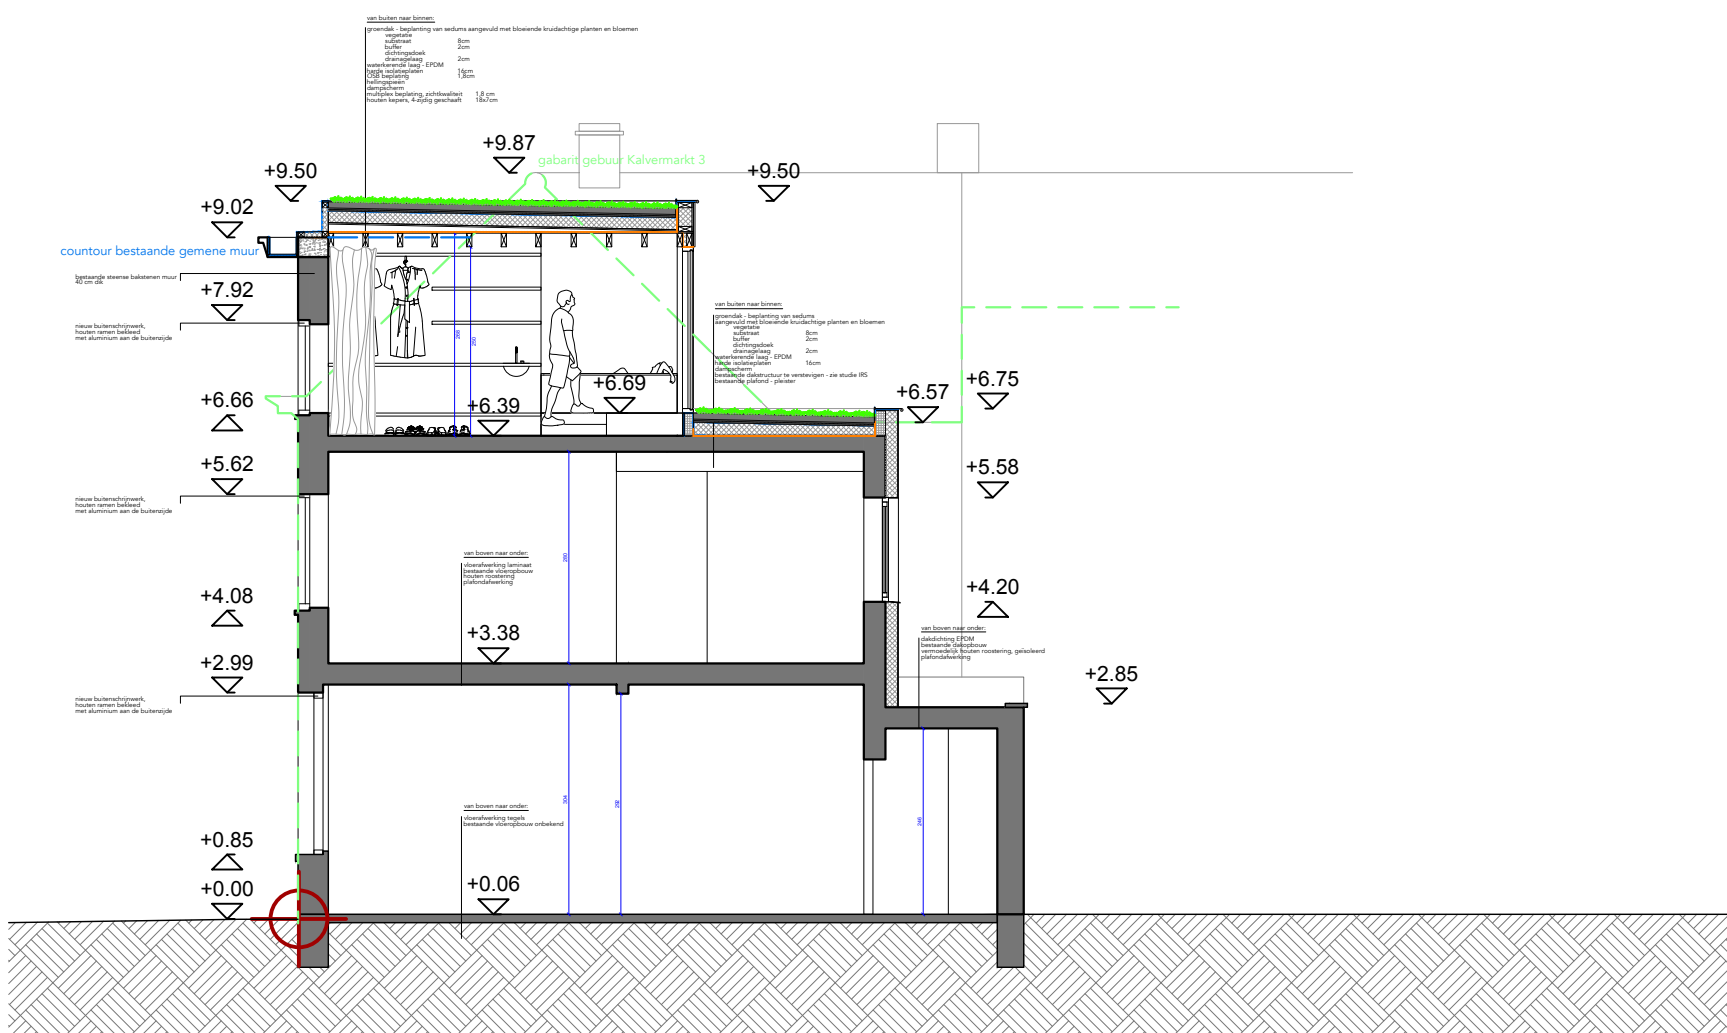

dragend	niet dragend	bestaand
isolate hard	isolate zacht	isolate steers
chape	beton tig	beton prefab
groen	sloop	nulpunt
RWA best	DWA best	FEC best
RWA nieuw	DWA nieuw	FEC nieuw