

OPDRACHTGEVER
Anne Demedts
Jim Thompson
Kalvermarkt 4
9000 Gent

ARCHITECT
ZOOM architecten bv bvba
Ledebergstraat 105
9050 Ledeberg
BE 0535.811.073

kantooradres: Ledebergstraat 90, 9050 Ledeberg
T 09 330 37 387
info@zoom-architecten.be

PROJECT
ANJI

LIGGING
Kalvermarkt 4
9000 Gent
afdeling 2, sectie B, nr 1189D

NIEUWE TOESTAND
TERREINPROFIEL
1/200

Dossier: OMV 2024144447
18/04/2025

De maten op het plan zijn indicatief. De uitvoerder blijft volledig verantwoordelijk voor de maatvoering

Deze tekening moet de aannemer bij aanbesteding inzicht verlenen over de moeilijkheidsgraad van de uitvoering, maar ontslaat de aannemer niet van het maken van uitvoeringstekeningen.


Deze tekening is en blijft ten allen tijde eigendom van de ontwerper en kan zonder zijn toestemming niet voor andere doeleinden gebruikt worden.

Funderingen, beton, staalconstructies en stabiliteitselementen: zie plannen ingenieur

Ventilatiroosters, isolatietypes en -diktes, isolatiewaarde glas: zie studie EPB

LEGENDE

		
dragend	niet dragend	bestaand
		
isolatie hard	isolatie zacht	isolatie steens
		
chape	beton tpg	beton prefab
		
groen	sloop	nulpunt
		
RWA best	DWA best	FEC best
		
RWA nieuw	DWA nieuw	FEC nieuw

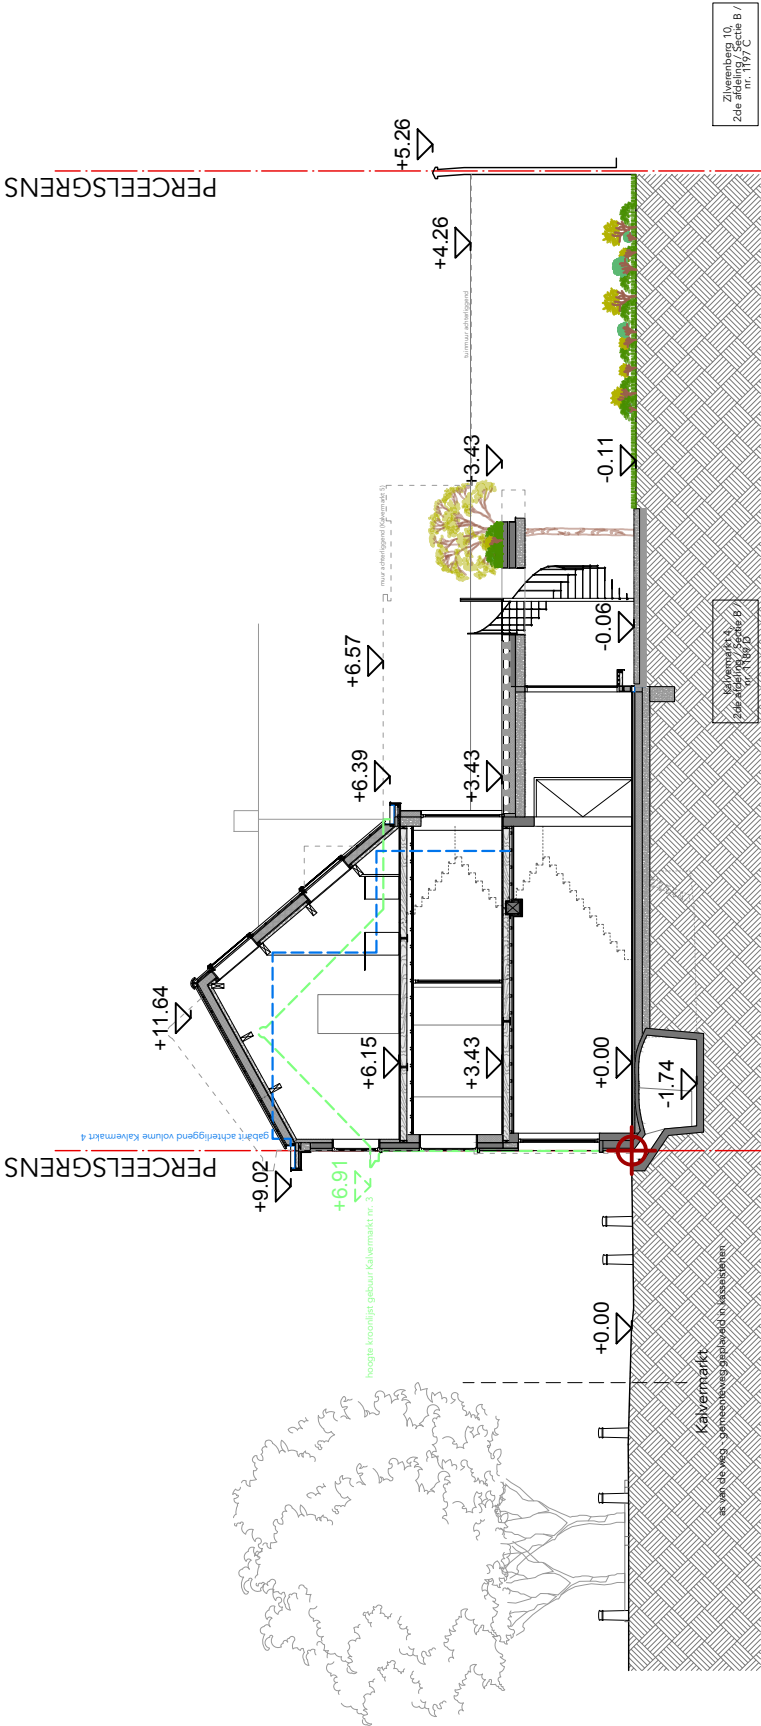

- bestaande straatniveau = 10,0m t.o.v. zeespiegel
- nulpas bestaande toestand ligt 0cm hoger, gelijk met afgewerkte vloerpas inkom = 10,0 t.o.v. zeespiegel
(bron: landmeter expert BURO EYCKMANS BV)

Zilverenberg 10,
Zde afdeling 2, sectie B,
nr 1189D

Kalvermarkt 4,
Zde afdeling 2, sectie B,
nr 1189D

Kalvermarkt
de aan de weg, samenhangend gebouwd o. Vlaanderen