

OPDRACHTGEVER

Anne Demedts
Jim Thompson
Kalvermarkt 4
9000 Gent

ARCHITECT

ZOOM architecten bv bvba
Ledebergstraat 105
9050 Ledeberg
BE 0535.811.073

kantooradres: Ledebergstraat 90, 9050 Ledeberg
T 09 330 37 387
info@zoom-architecten.be

PROJECT

ANJI

LIGGING

Kalvermarkt 4
9000 Gent
afdeling 2, sectie B, nr 1189D

VERGUNDE TOESTAND

TERREINPROFIEL
1/200

Dossier: OMV 2024144447
18/04/2025

De maten op het plan zijn indicatief. De uitvoerder blijft volledig verantwoordelijk voor de maatvoering

Deze tekening moet de aannemer bij aanbesteding inzicht verlenen over de moeilijkheidsgraad van de uitvoering, maar ontslaat de aannemer niet van het maken van uitvoeringstekeningen.


Deze tekening is en blijft ten allen tijde eigendom van de ontwerper en kan zonder zijn toestemming niet voor andere doeleinden gebruikt worden.

Funderingen, beton, staalconstructies en stabiliteitselementen: zie plannen ingenieur

Ventilatieroosters, isolatietypes en -diktes, isolatiewaarde glas: zie studie EPB

LEGENDE

dragend	niet dragend	bestaand
isolatie hard	isolatie zacht	isolatie steens
chape	beton tpg	beton prefab
groen	sloop	nulpunt
RWA best	DWA best	FEC best
RWA nieuw	DWA nieuw	FEC nieuw

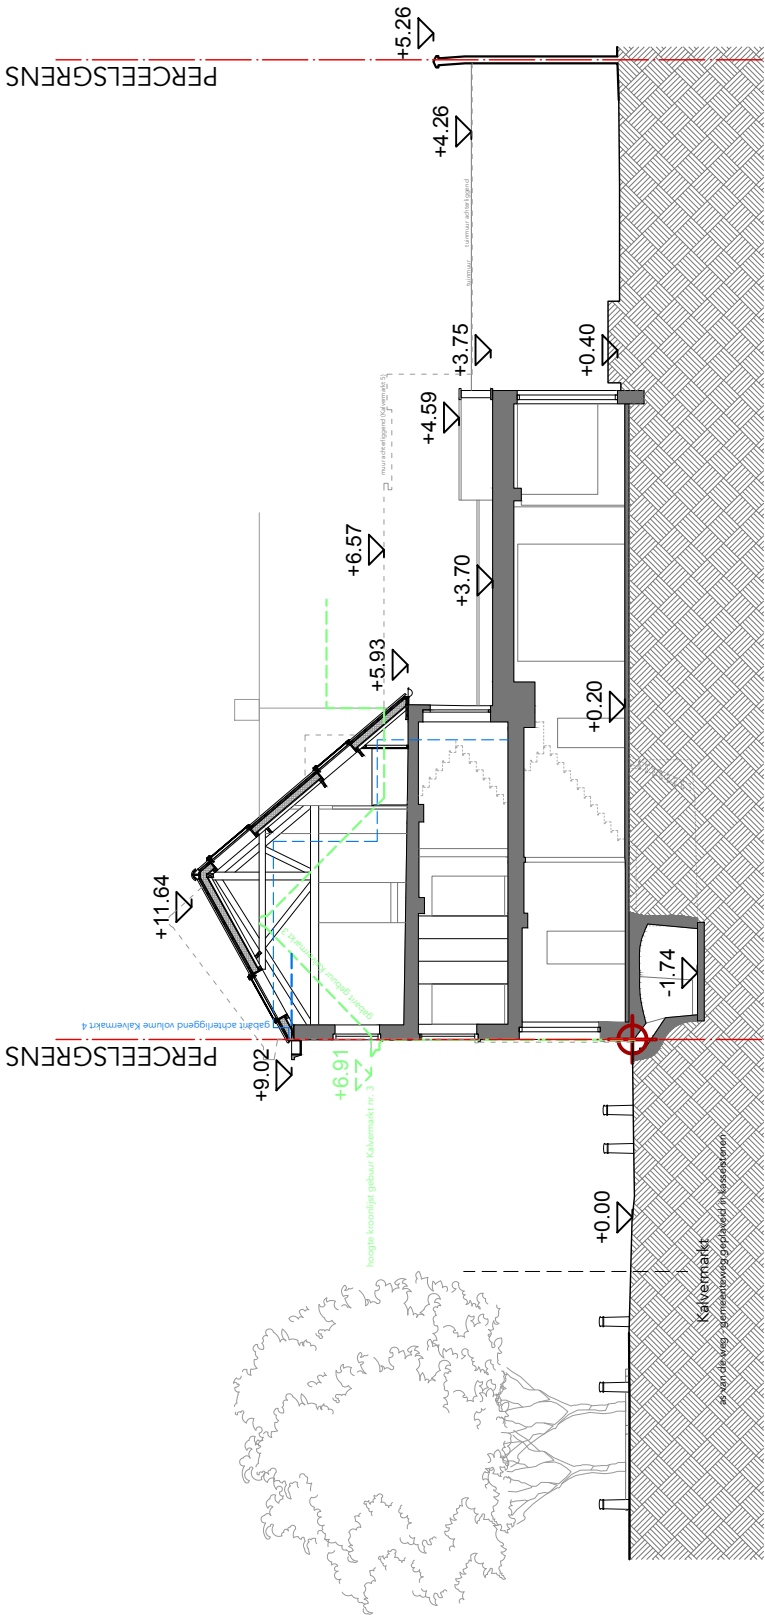

- bestaande straatniveau = 10,0m t.o.v. zeespiegel

- hulpas bestaande toestand ligt 0cm hoger, gelijk met afgewerkte vloerpas inkom = 10,0 t.o.v. zeespiegel
(bron: landmeter expert BURO EYCKMANS BV)