DD 26/05/2025
1/100

0 1 2 3 4 m

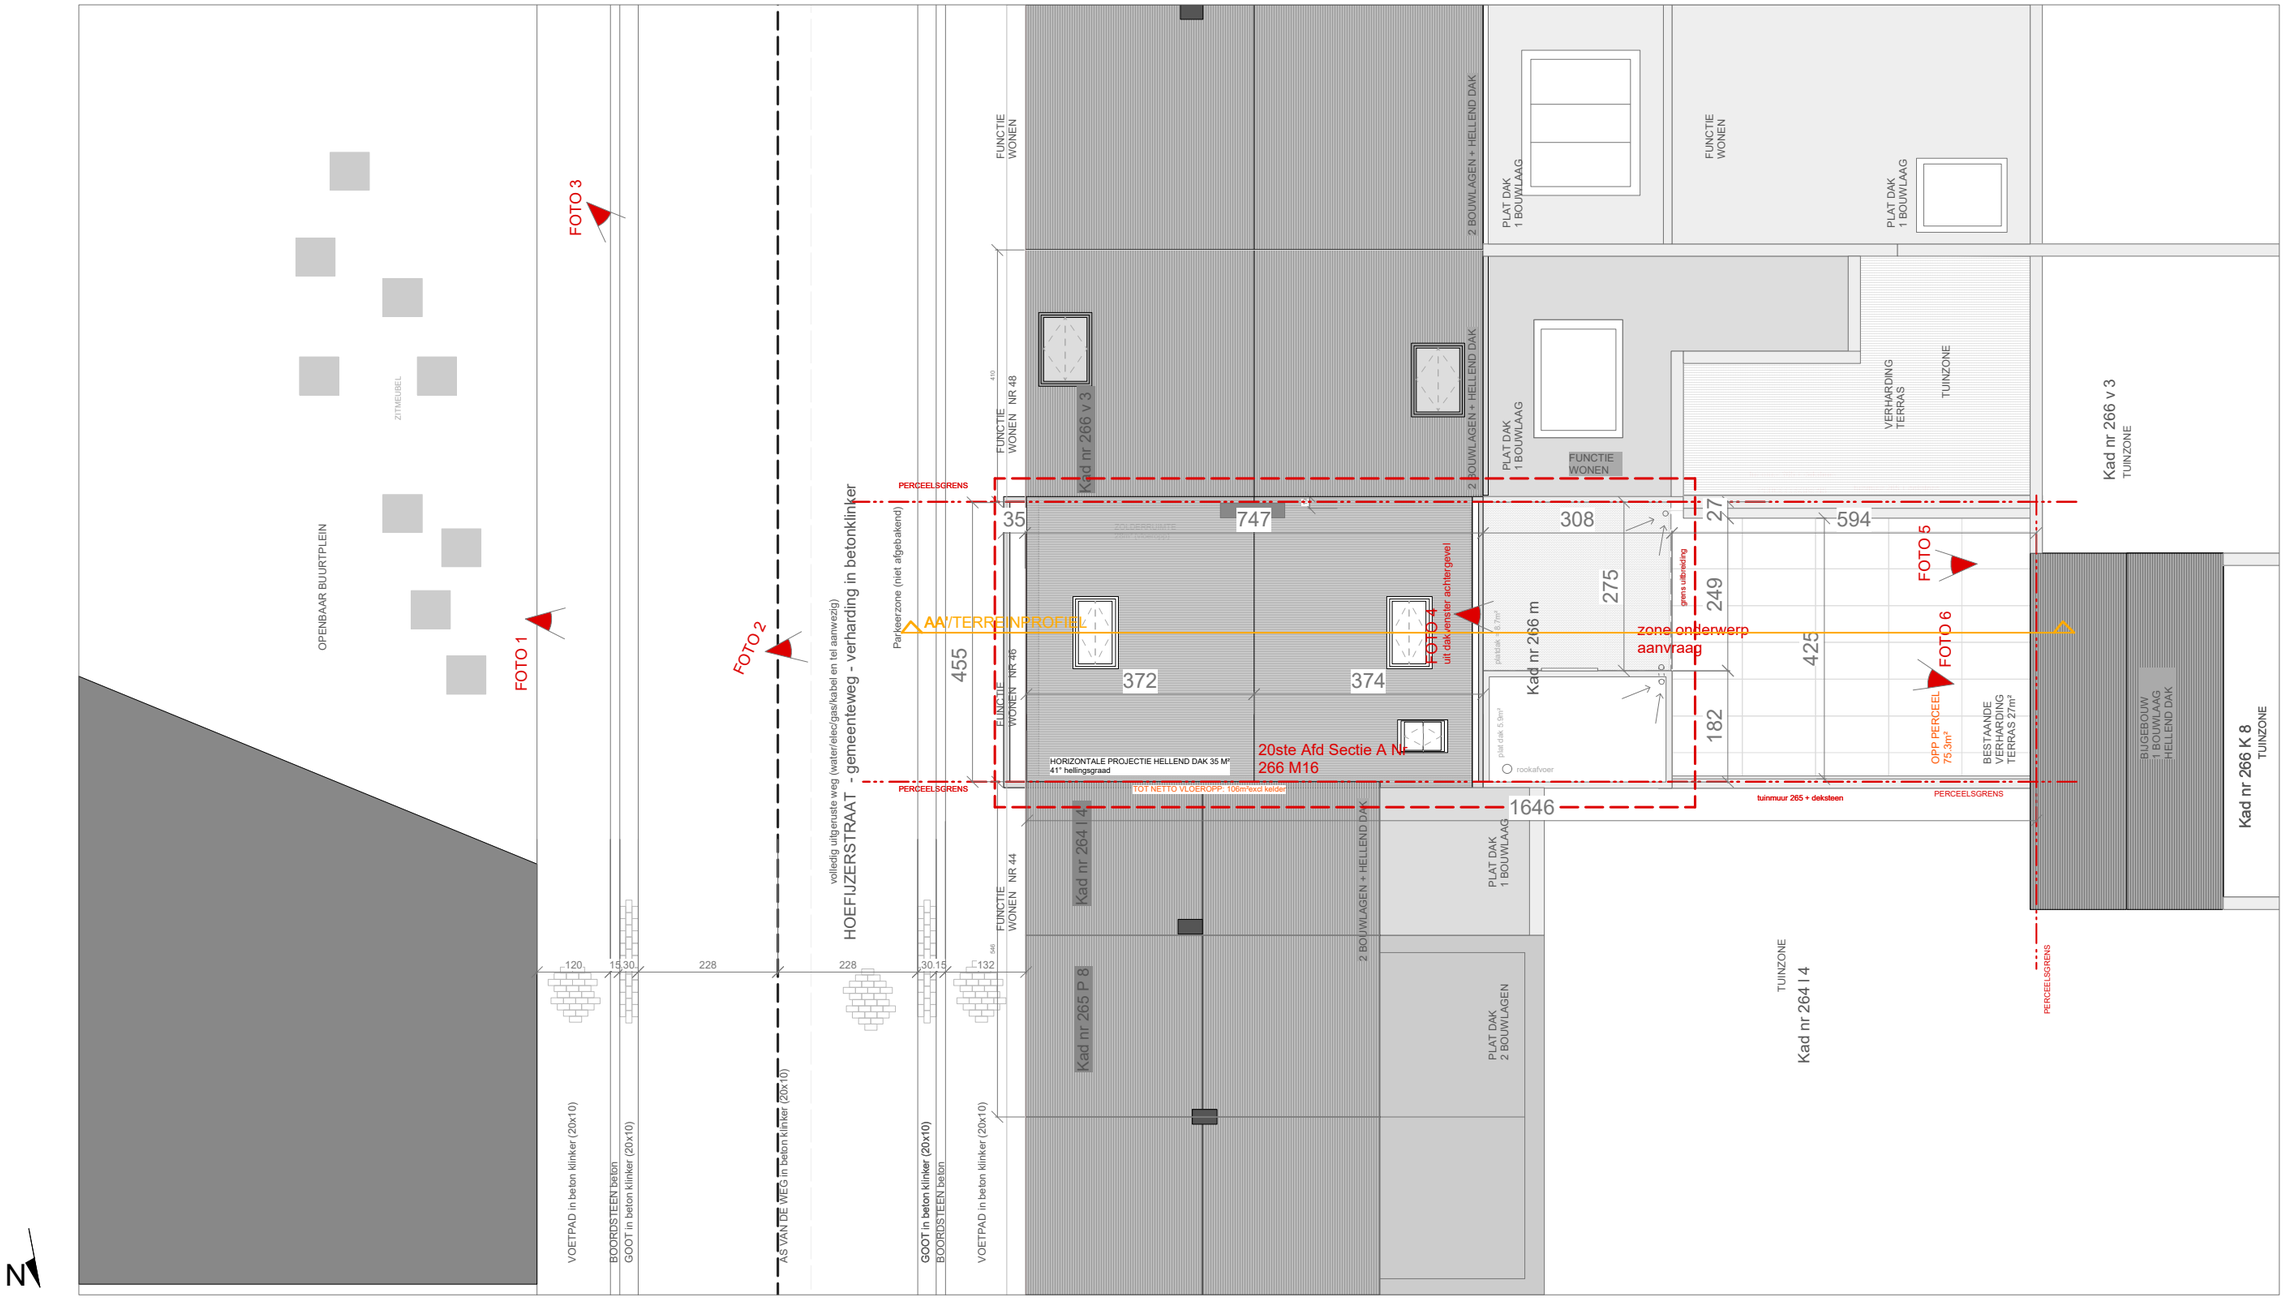

INPLANTINGSPLAN

OMGEVINGSVERGUNNING

PLAATSING DAKKAPEL EENGEZINSWONING
Hoefijzerstraat 46 - Ledeberg GENT

BESTAANDE TOESTAND
Emmanuel Hofman_architect 0479/407198

ANN-SOPHIE HOFMAN