
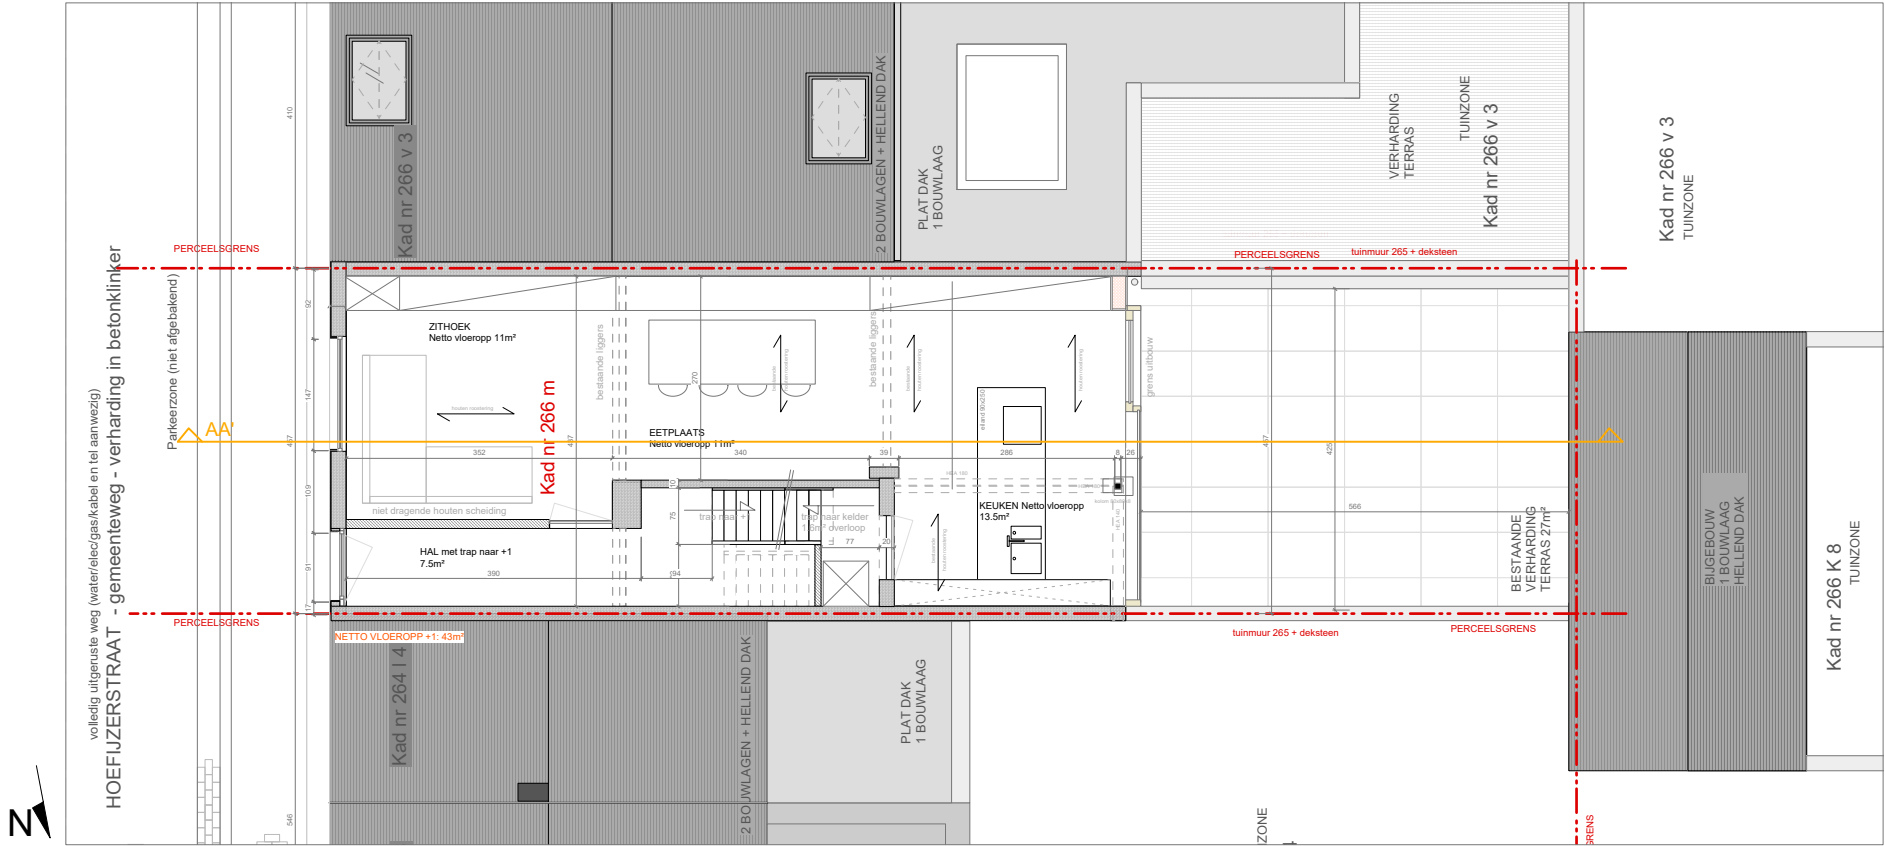


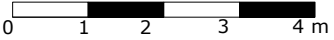

GELIJKVLOERS
GEEN WIJZIGINGEN AAN DIT NIVEAU