
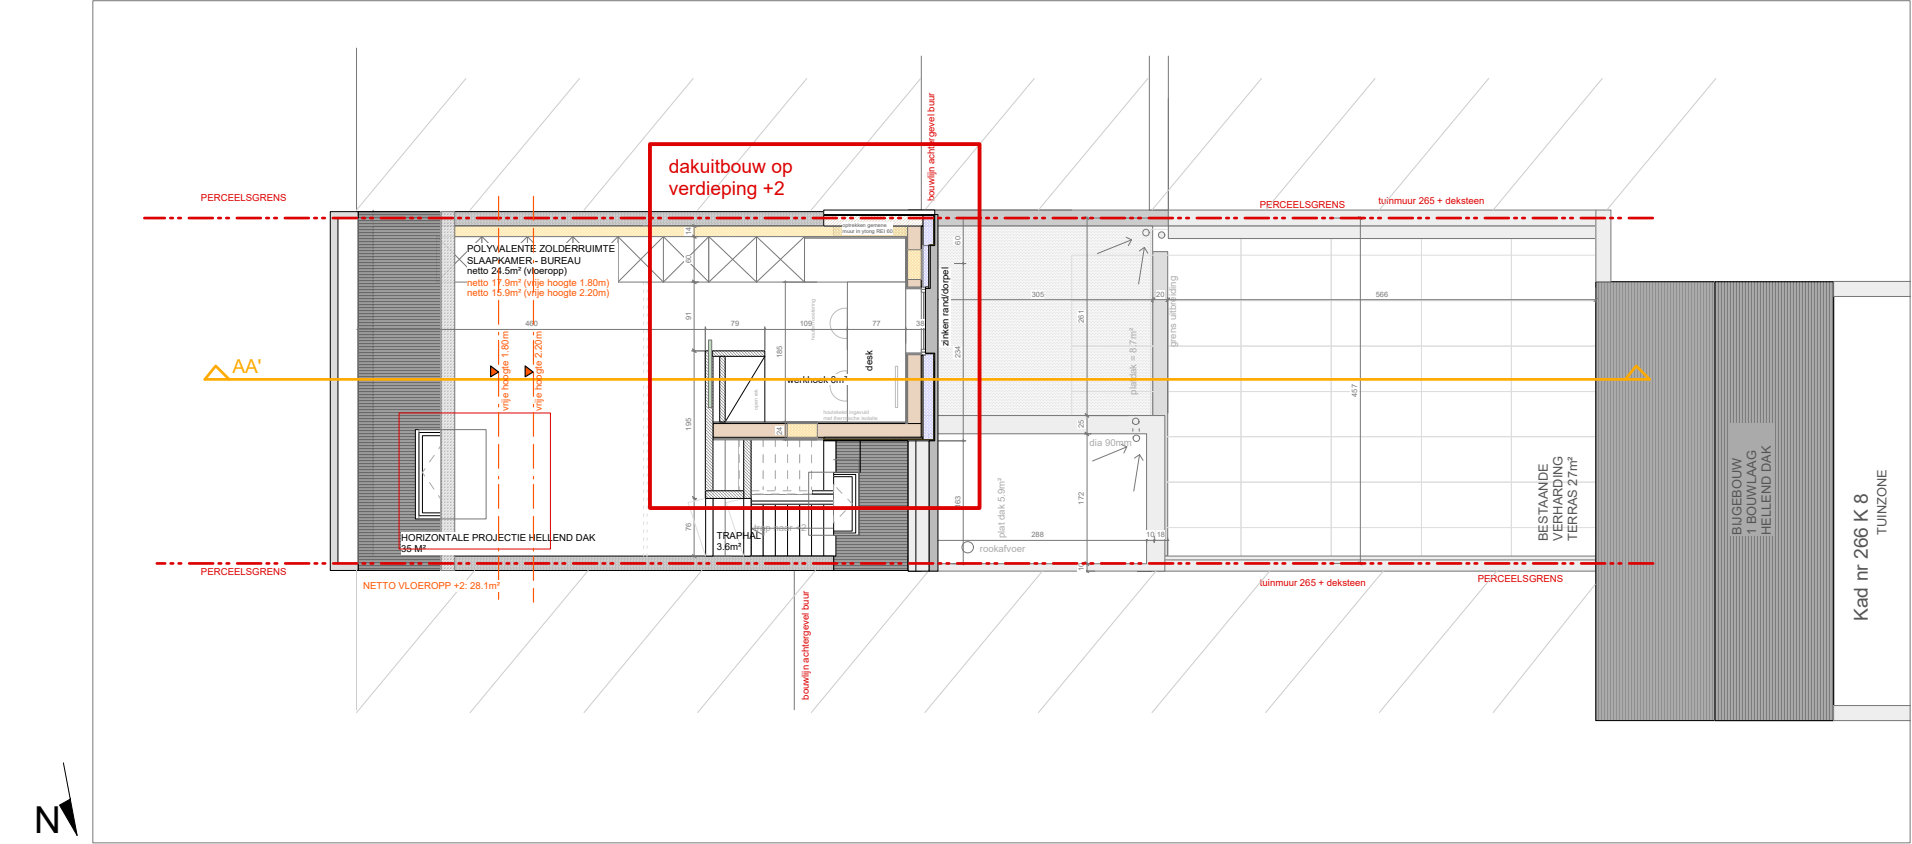


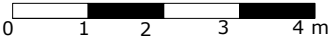

VERDIEPING +2/ZOLDER
VERNIEUWING DAKBEDEKKING + DAKKAPEL + GEVELISOLATIESYSTEEM 15cm THV ACHTERGEVEL