
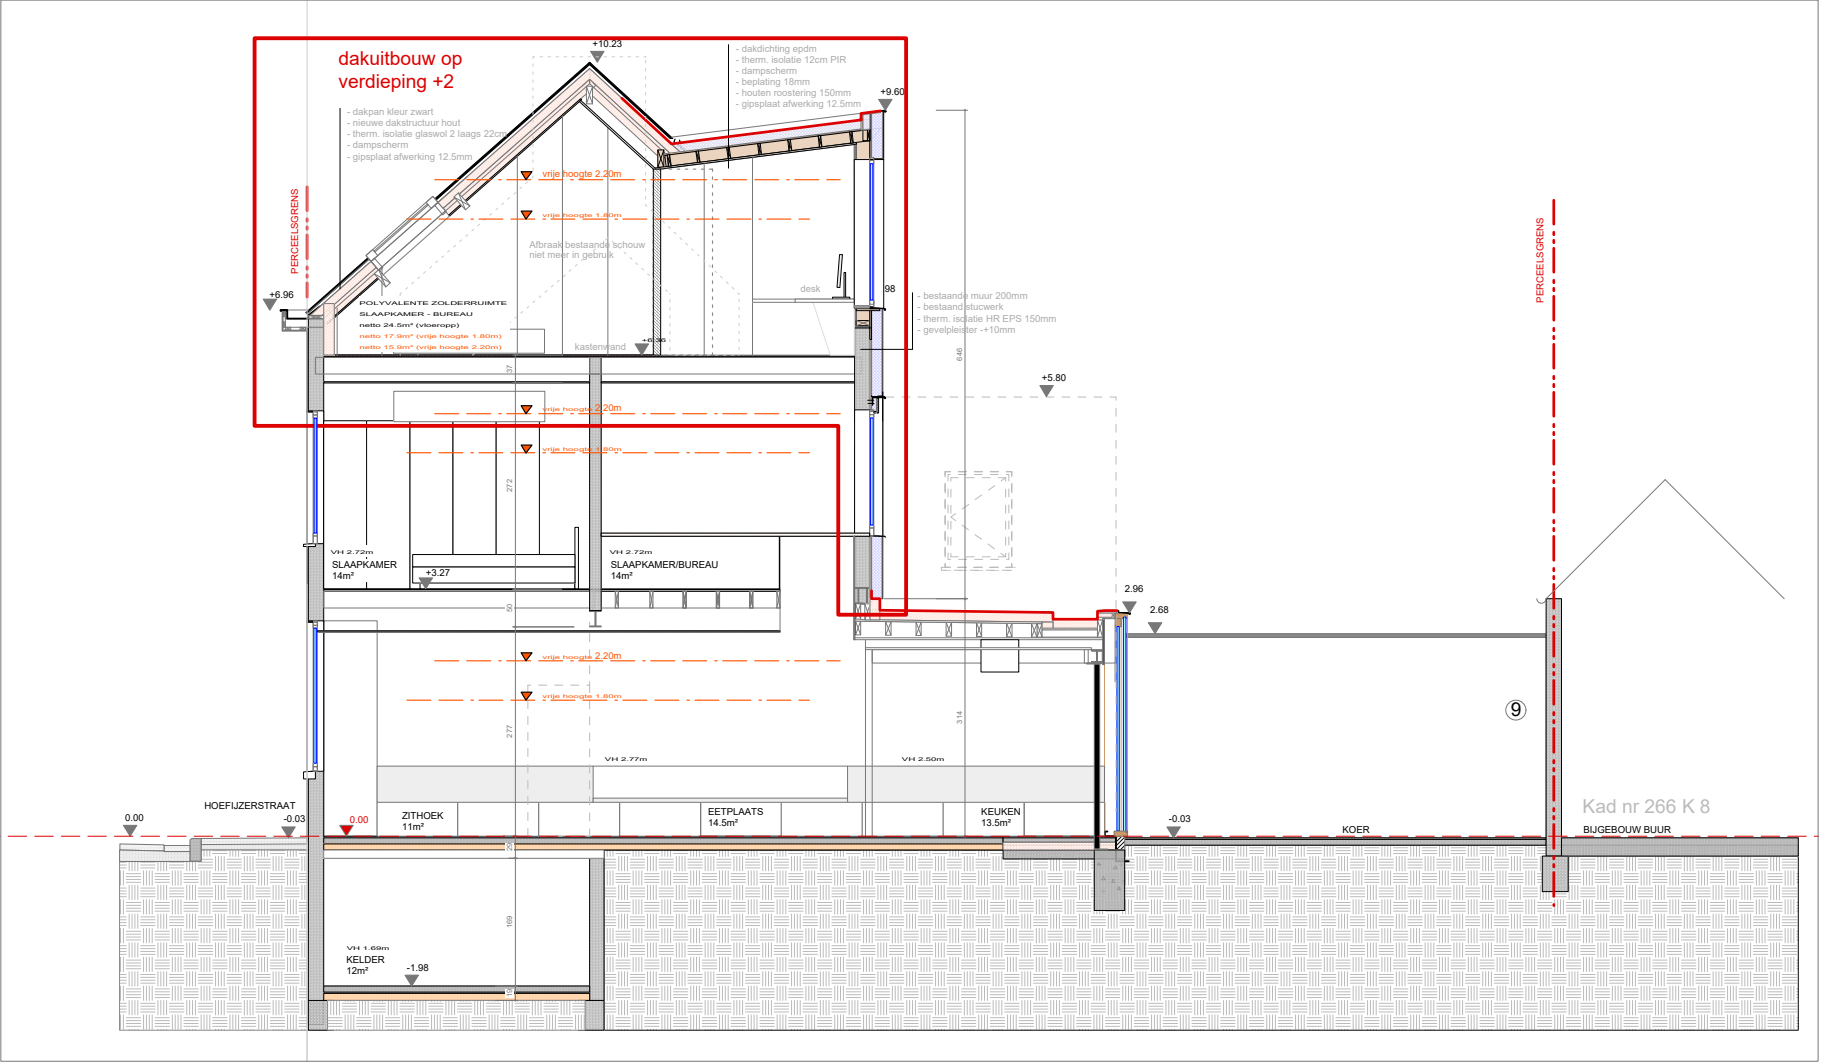


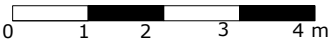

TERREINPROFIEL/SNEDE AA'

VERNIEUWING DAKBEDEKKING + DAKKAPEL + GEVELISOLATIESYSTEEM 15cm THV ACHTERGEVEL