


**ZIE BIJZONDERE
VOORWAARDE(N)**

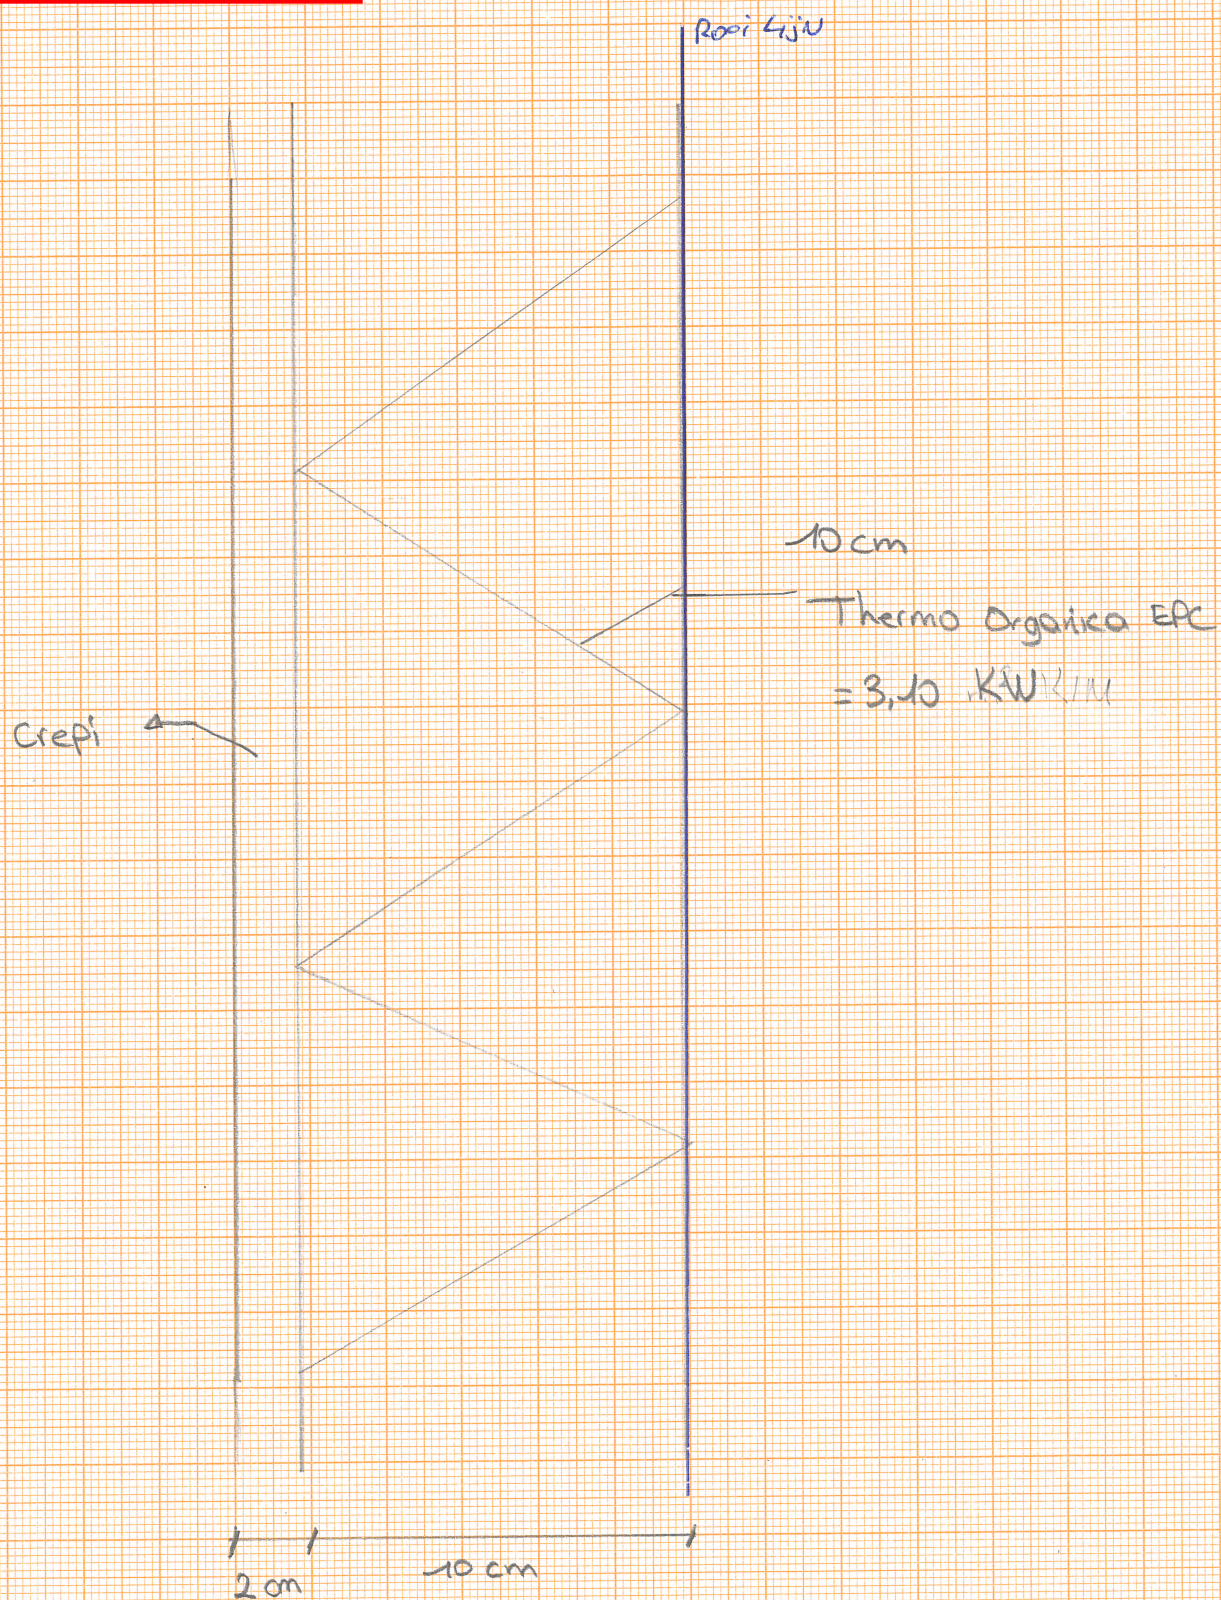

DETAIL TEKENING 1: NIEUW