


**ZIE BIJZONDERE
VOORWAARDE(N)**

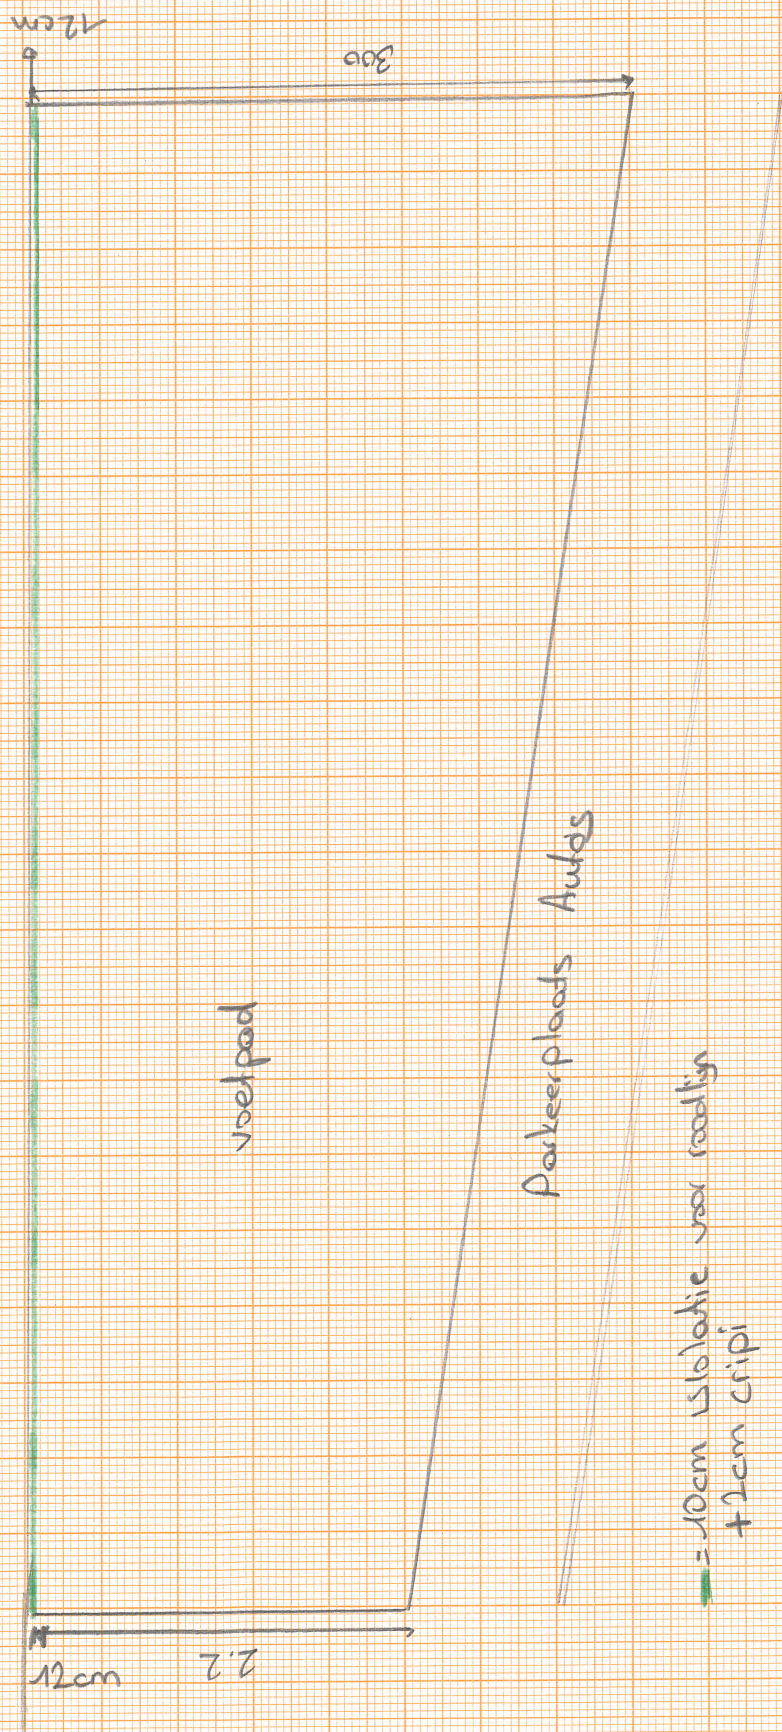

DETAILTEKENING 2 : NIEUW