


**ZIE BIJZONDERE
VOORWAARDE(N)**

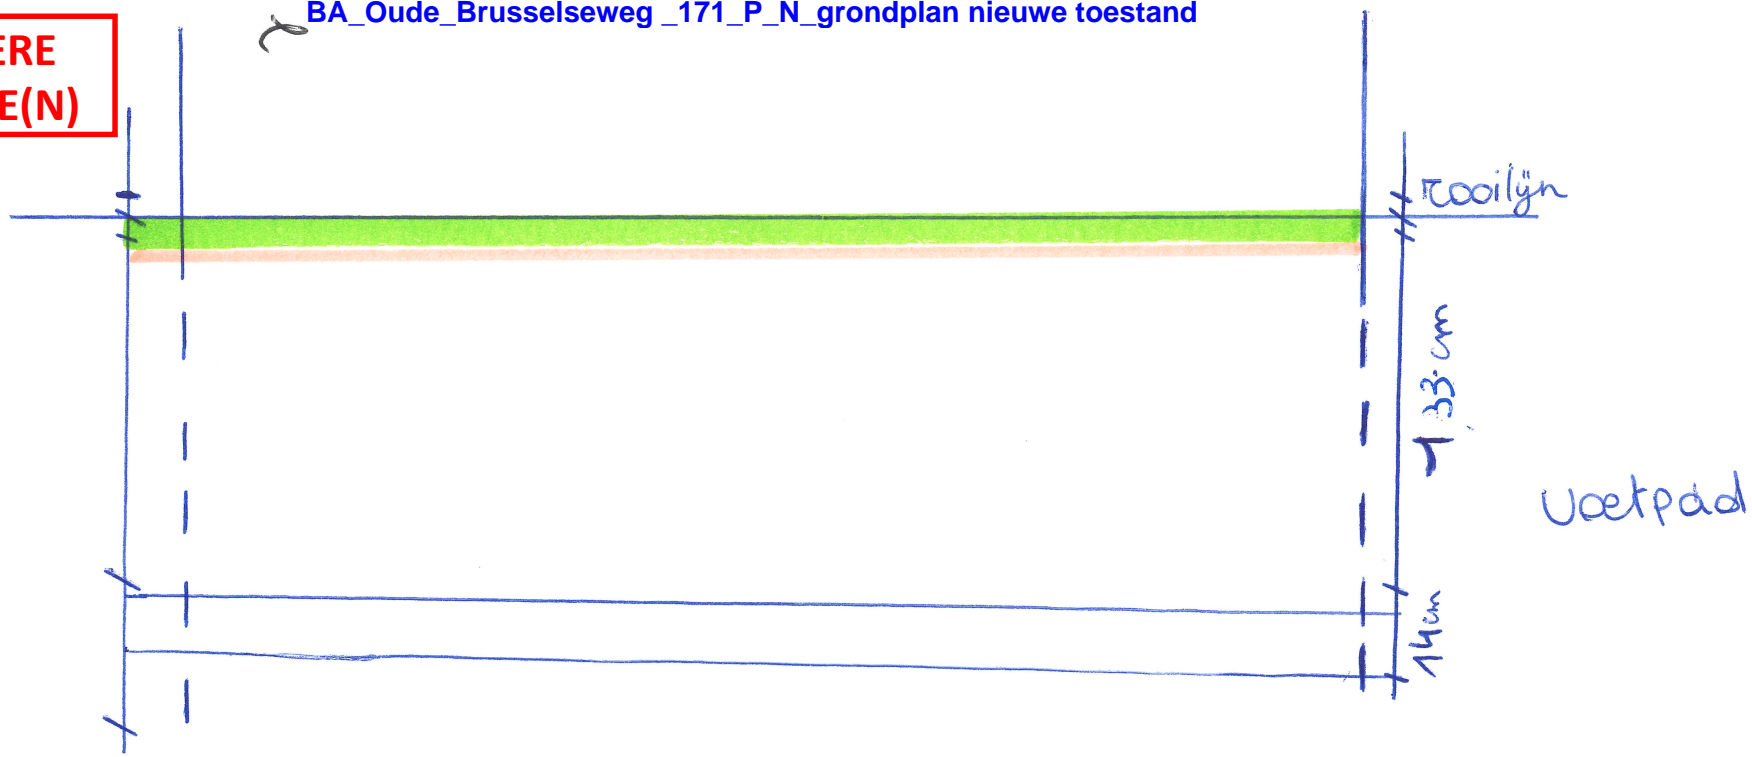

14cm isolatie voor rooilijn
+ 1cm crepi

Grondplan nieuwe
toestand