


**ZIE BIJZONDERE
VOORWAARDE(N)**

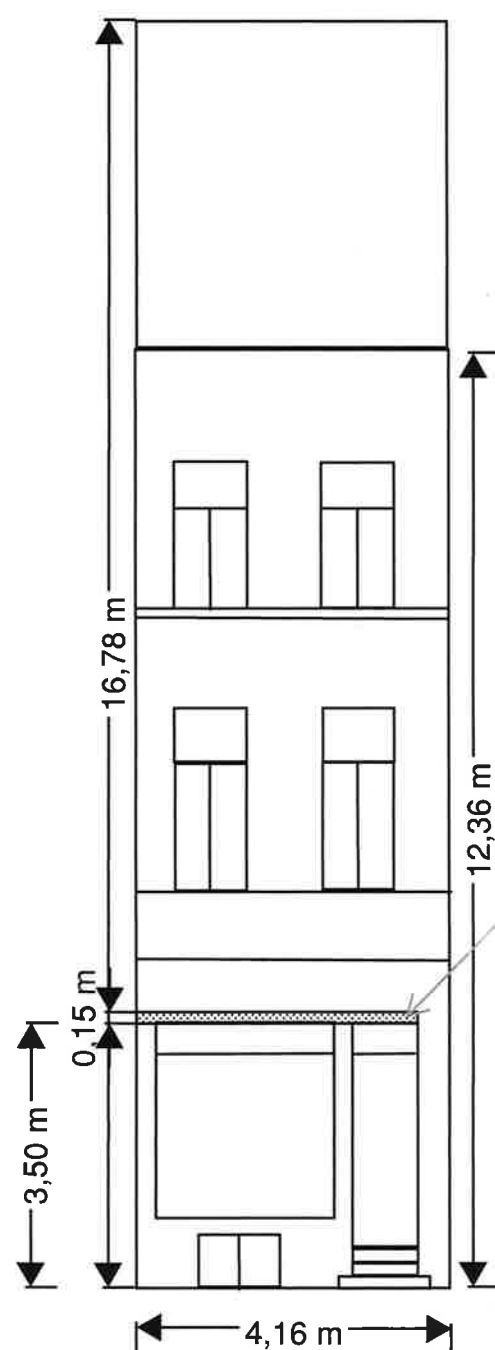

Witte luifel

geen rooierp ter
regularisatie

Schaal: 1/100

BT = NT

VOORGEVEL

NT