


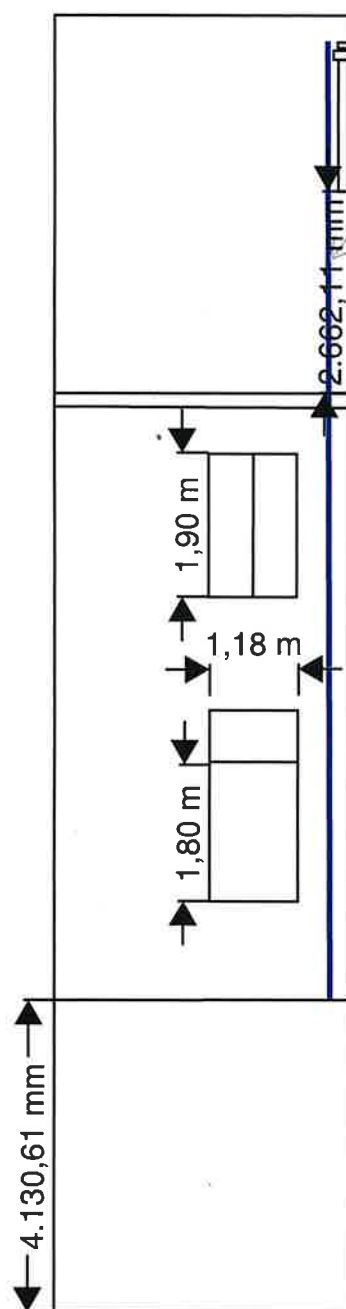

Verloop afvoer dampkap:
langs achtergevel naar
dak en ter hoogte van de
schouw een opstand van
2m

Schaal: 1/100

NT
achtergevel.

2/4