


GELIJKVLOERS

Nieuwe Toestand
= BT

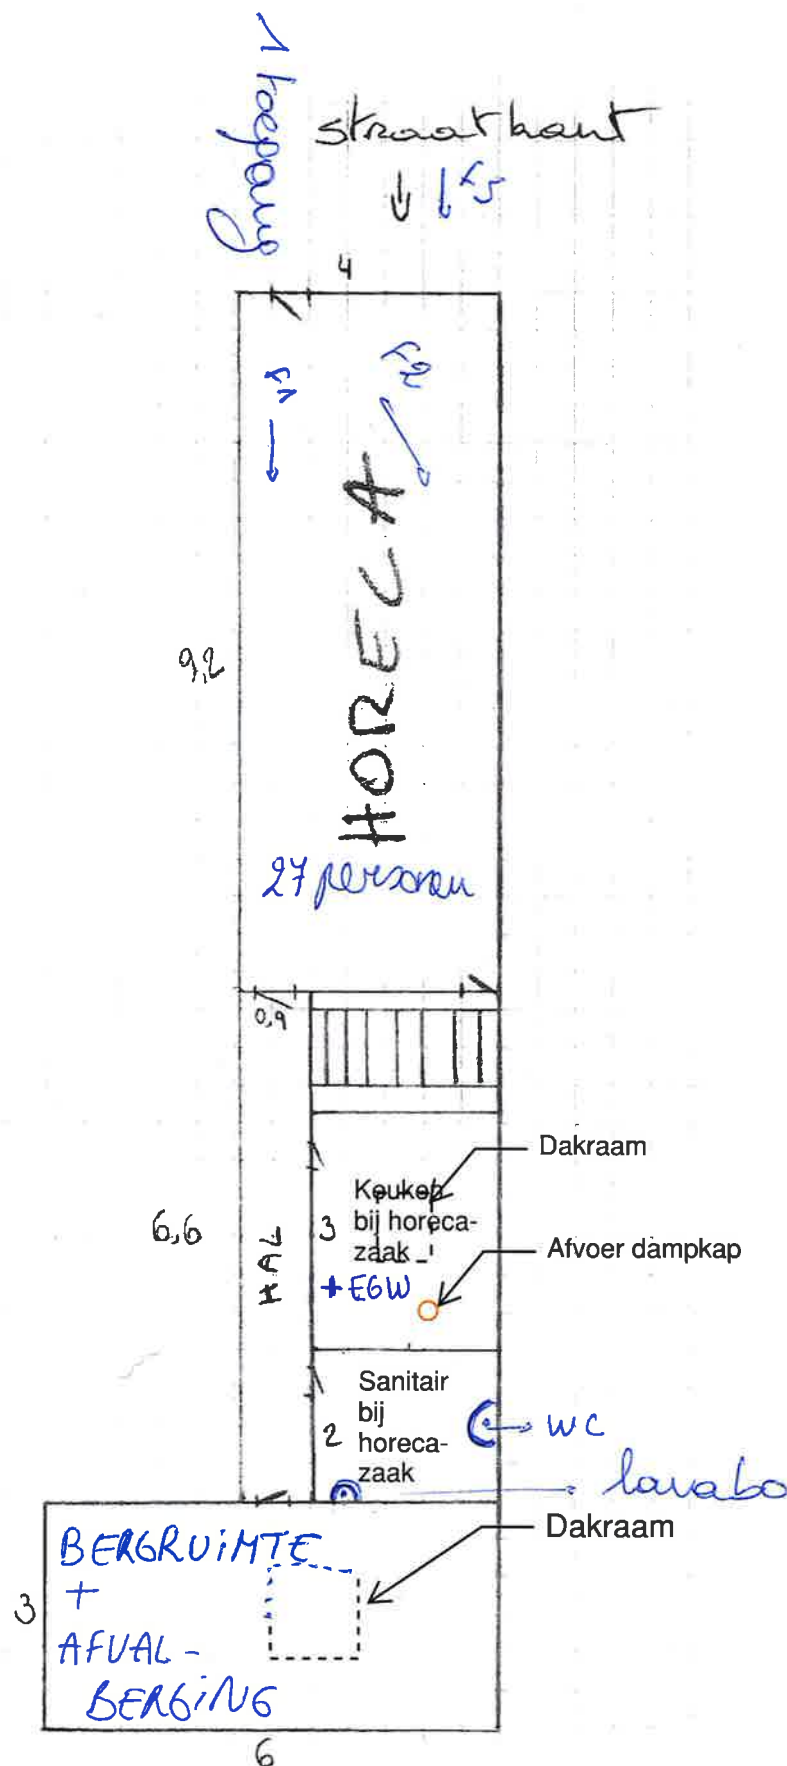

2/2