


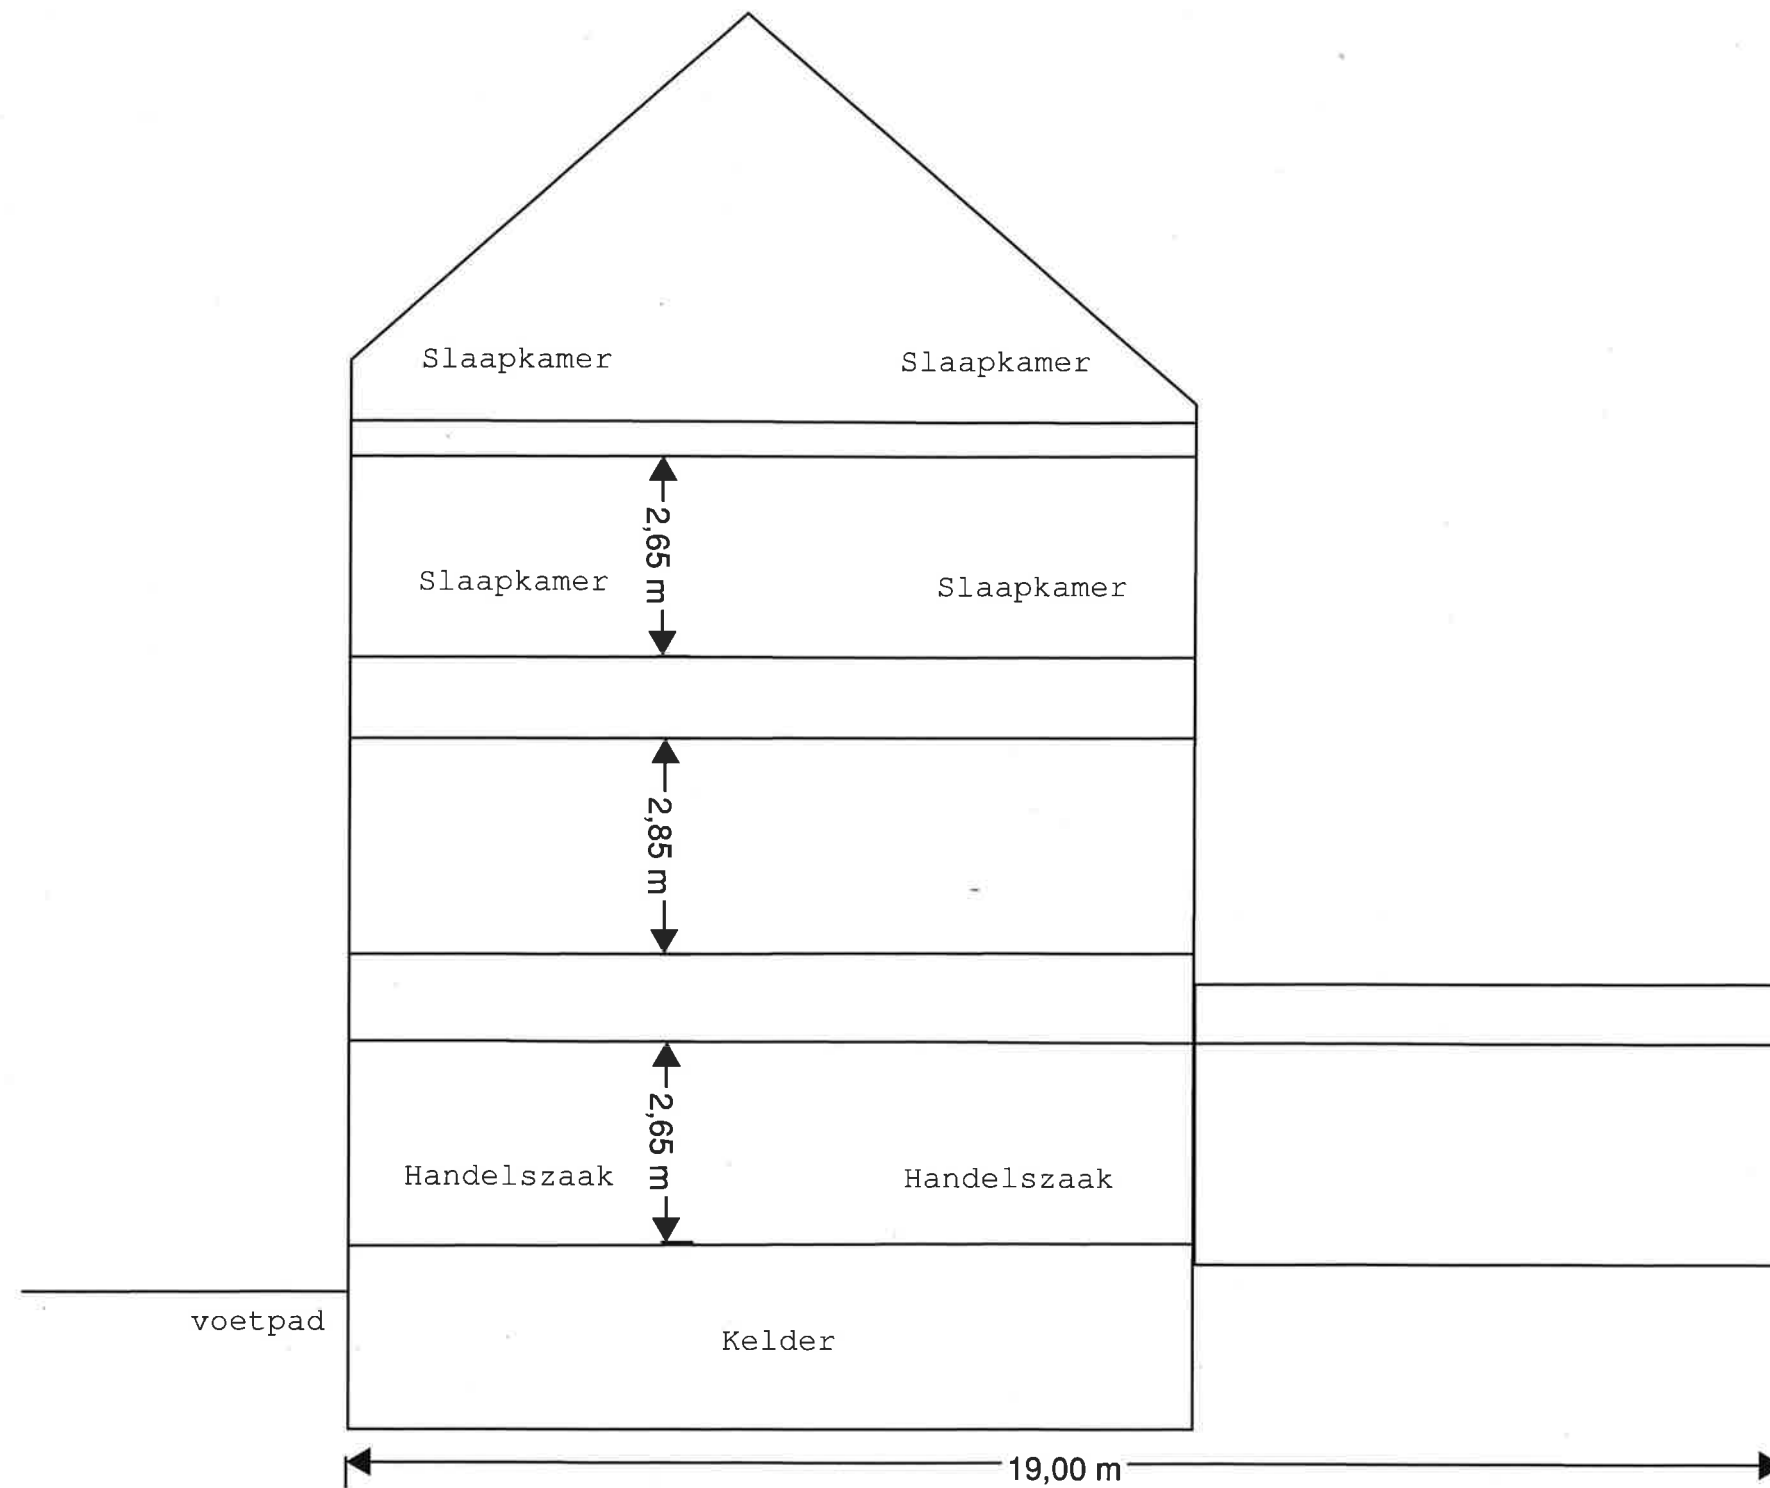

VERGUNDE TOESTAND
1/100
Doorsnede