




**ZIE BIJZONDERE
VOORWAARDE(N)**

BA_Oudburg_23_S_BN_doorsnede bestaande en nieuwe toestand

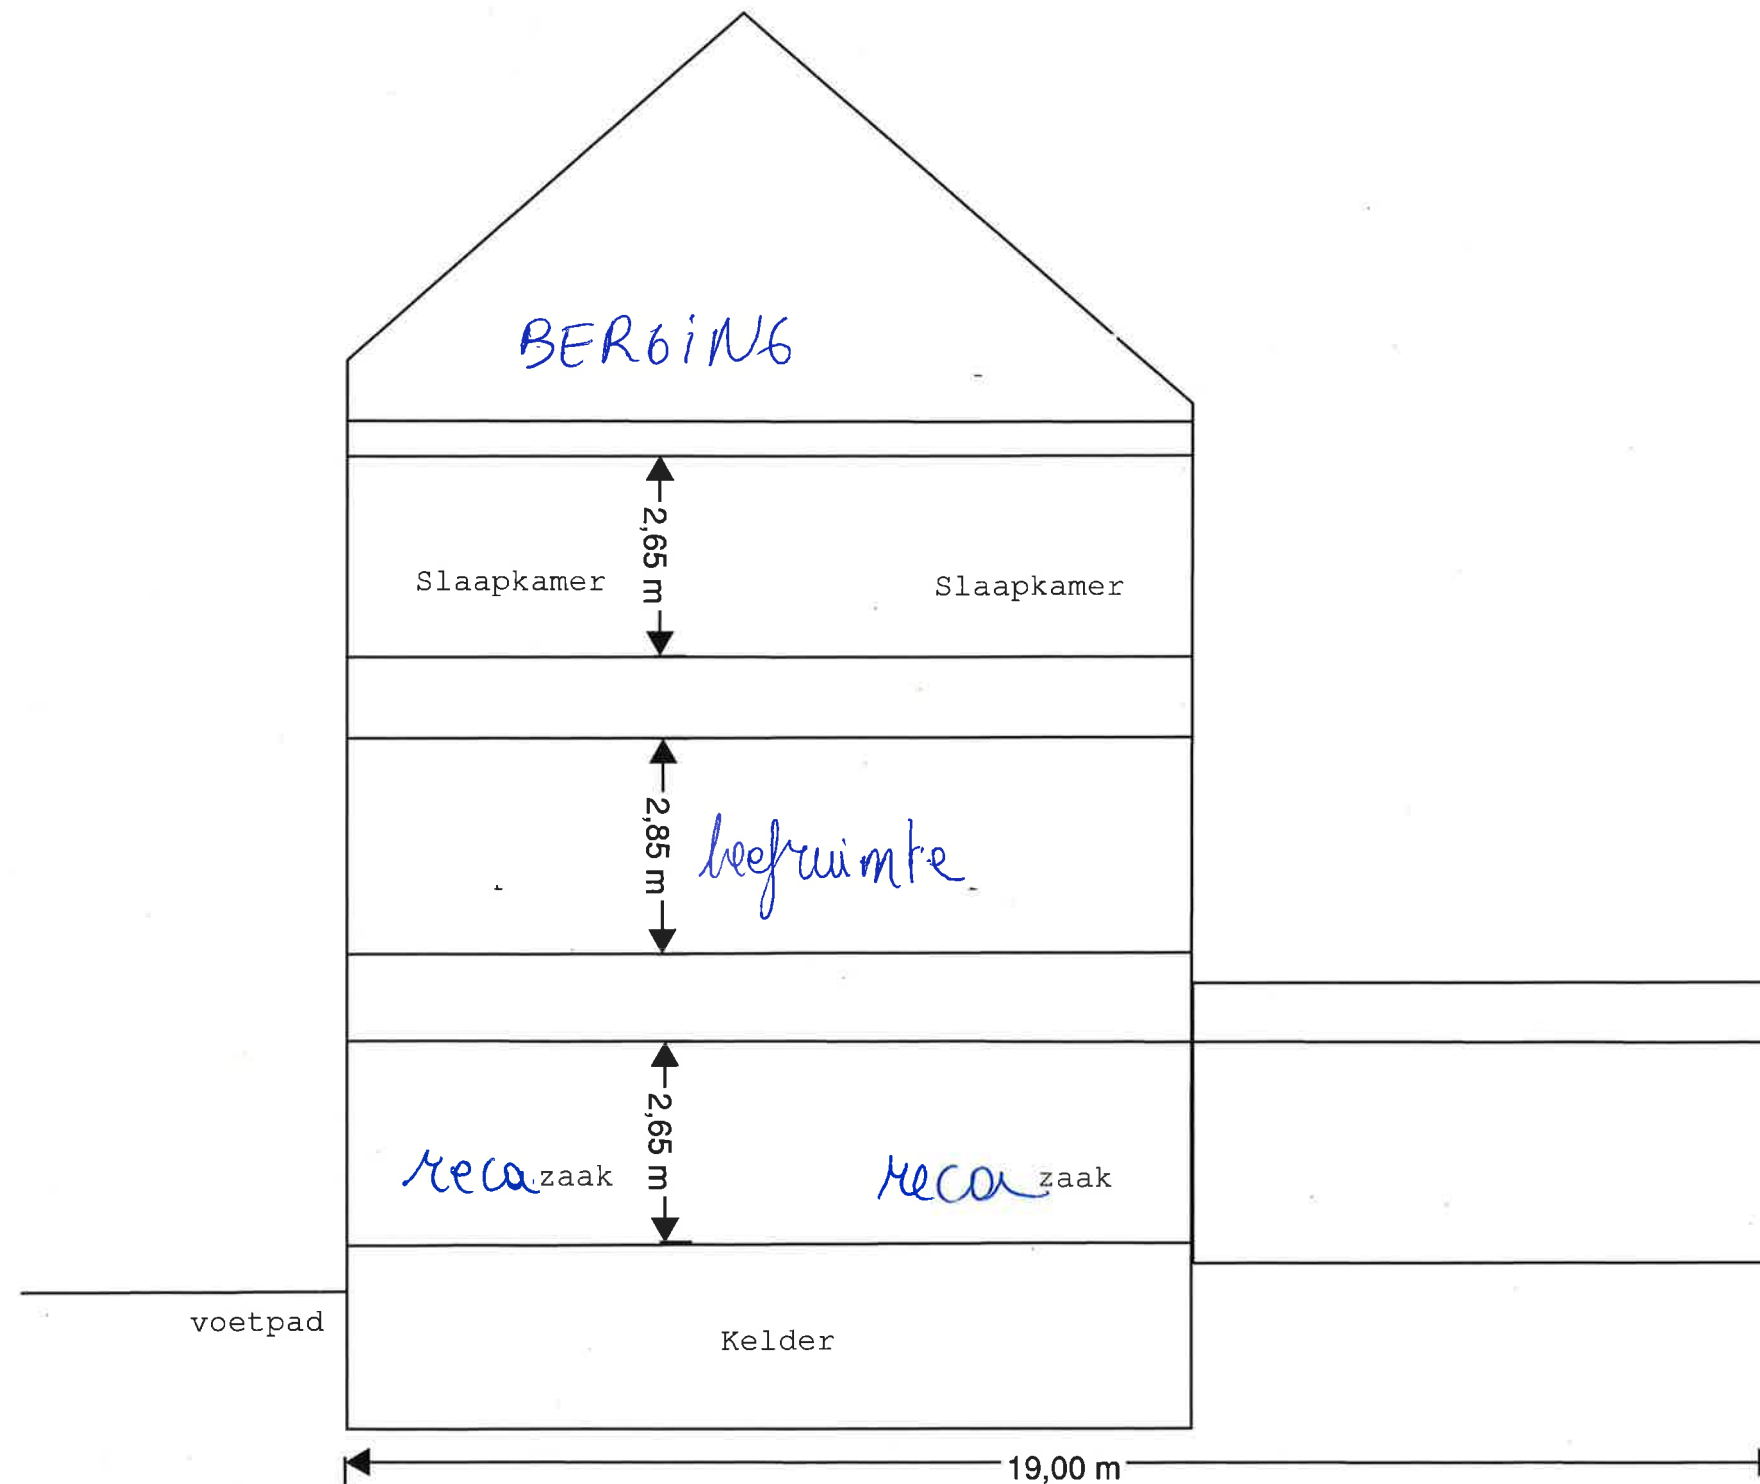

doorsnede 1/100

NT = BT