


Gelijkvloers

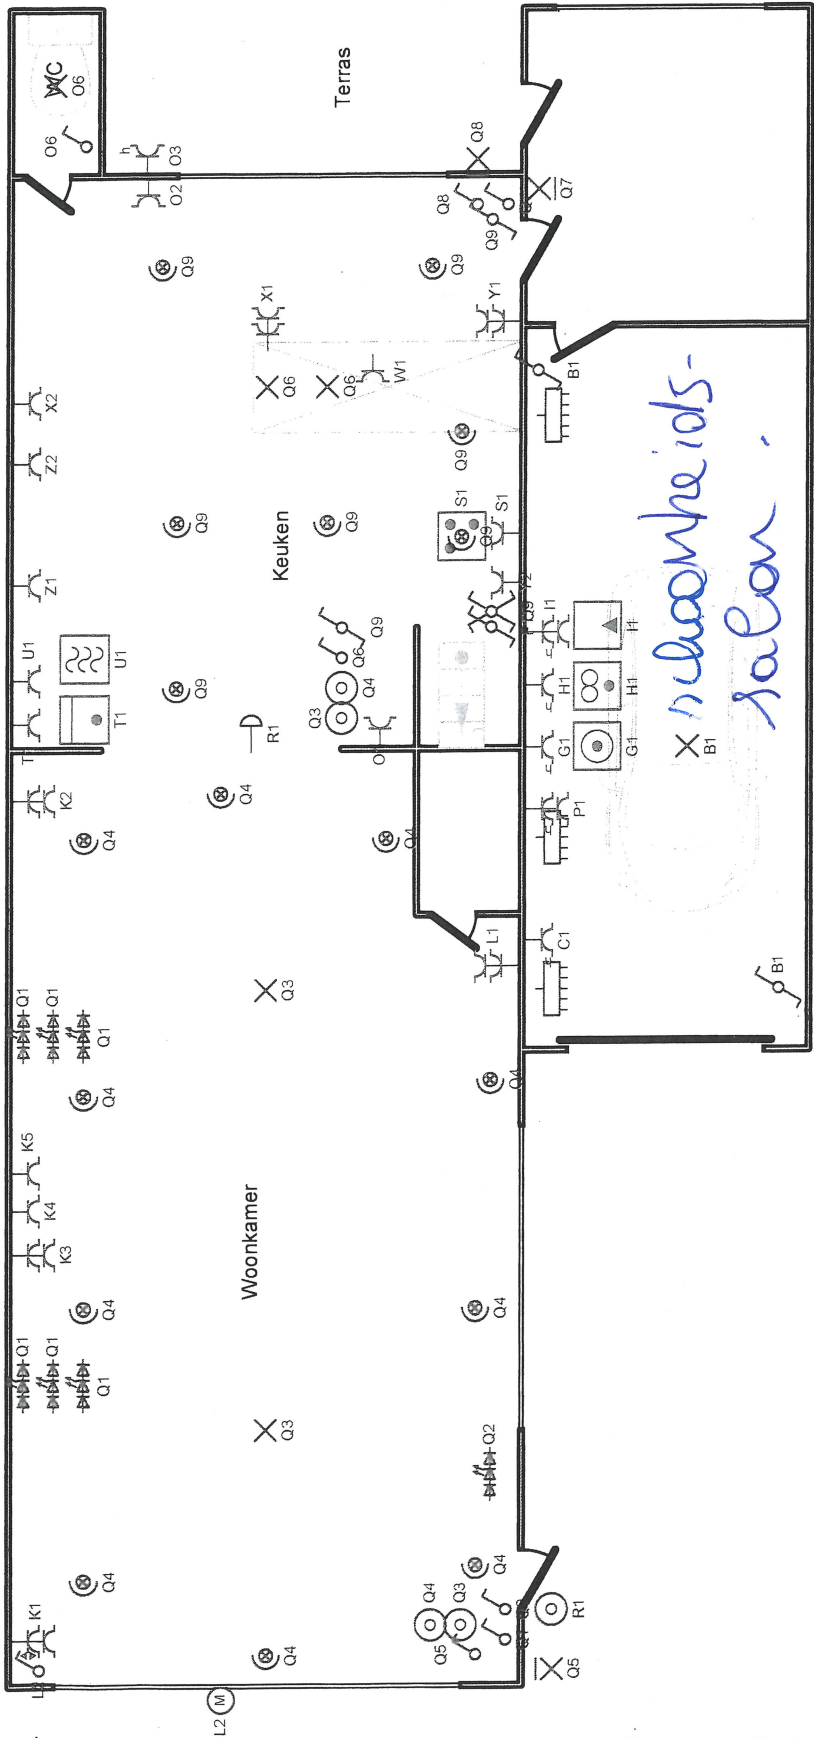

Plaats van de elektrische installatie
AHMEDOVA Aysel
morekstraat 216
9032 WONDELGEM

Installateur

p. 3/7
Situatieschema
2 x 230V ~ 50Hz

nieuwe TOESTAND