


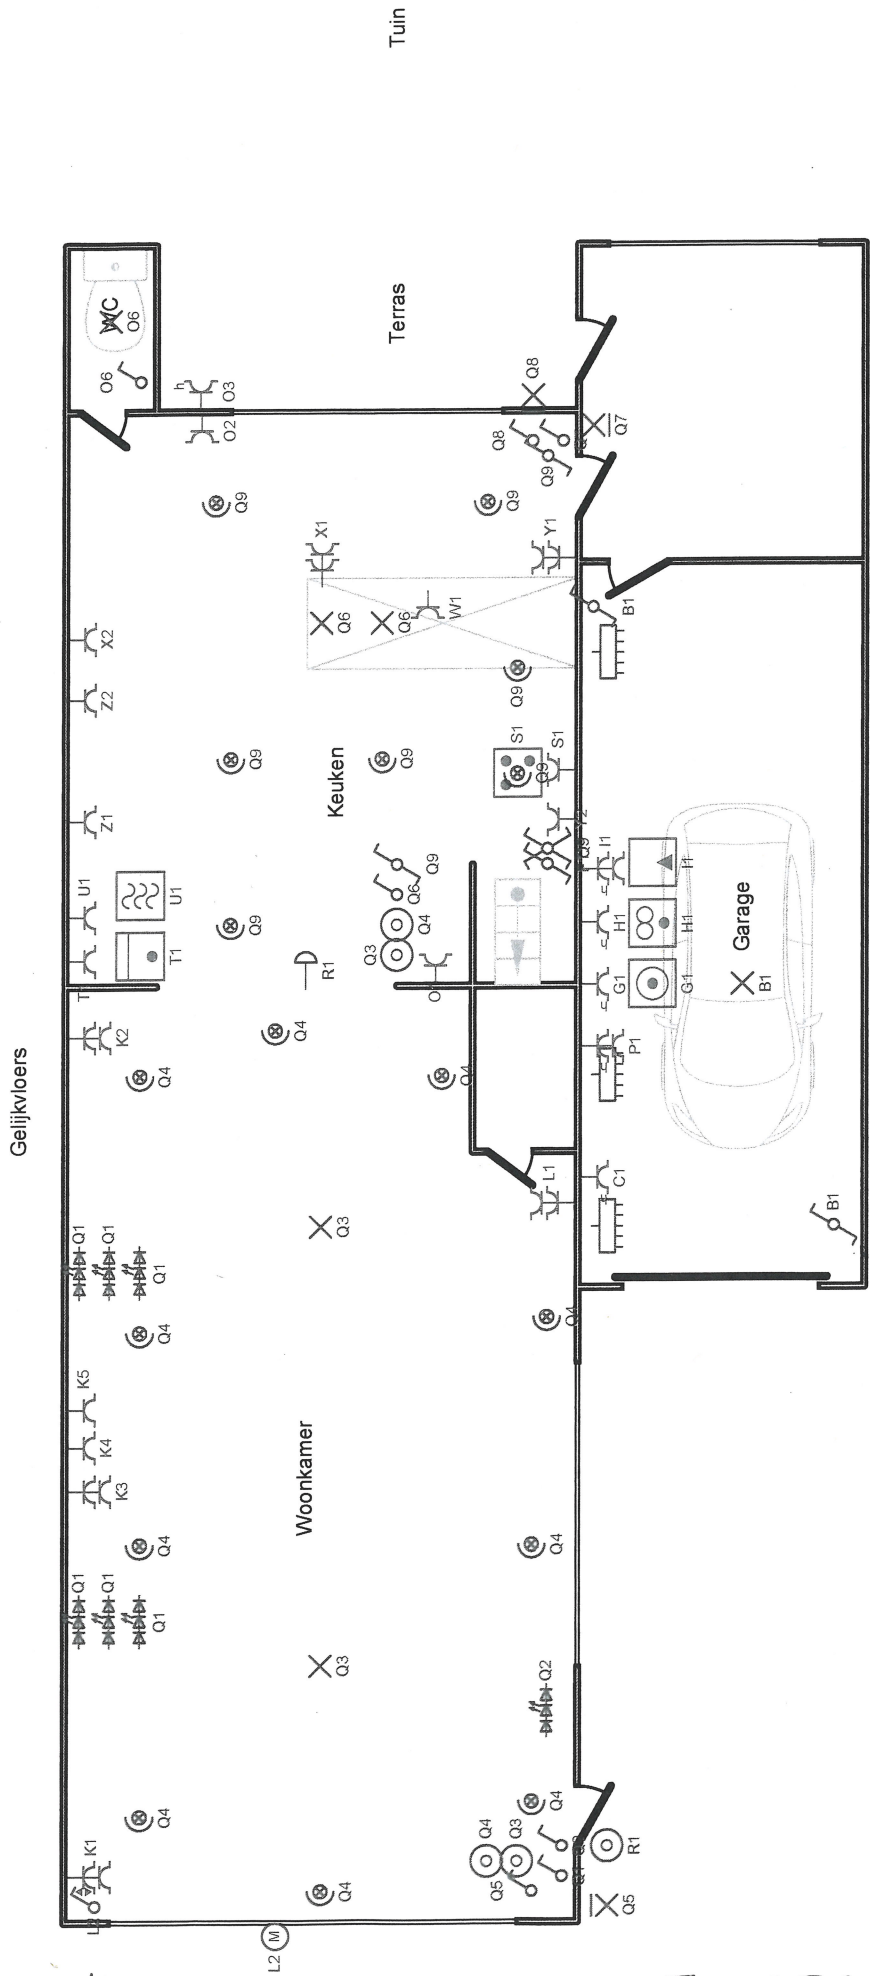

BESTAANDE TOESTAND

p. 3/7 Situatieschema 2 x 230V ~ 50Hz	Installateur Plaats van de elektrische installatie AHMEDOVA Aysel morekstraat 216 9032 WONDELGEM
---	--

Handwritten signature