


Niet officieel

Gelijkvloers

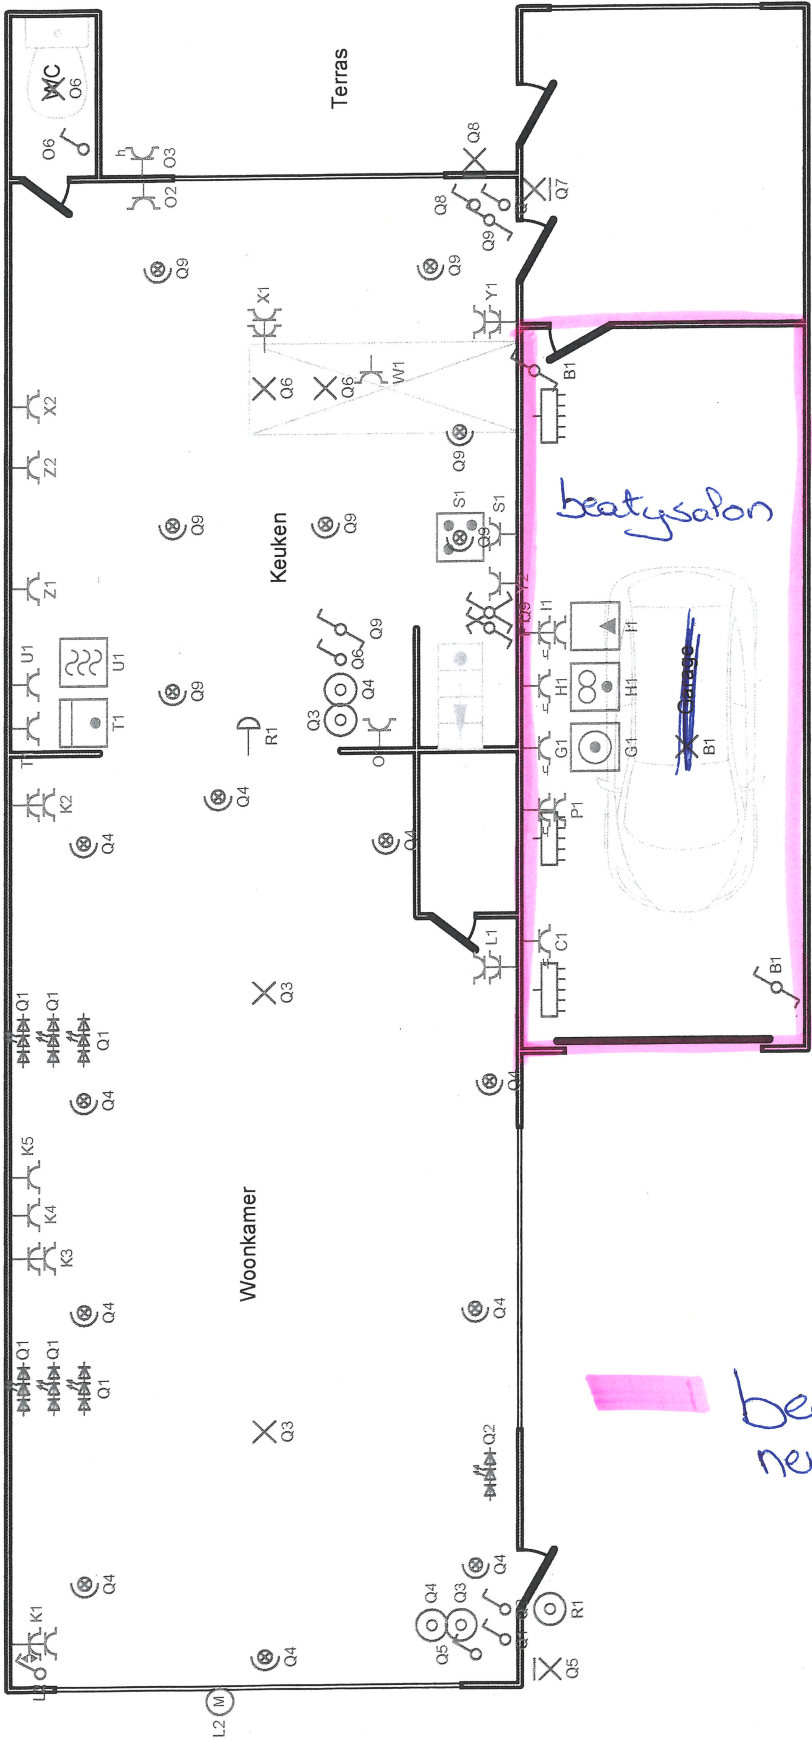

Nieuwe situatie

Installateur

Plaats van de elektrische installatie
AHMEDOVA Aysel
morekstraat 216
9032 WONDELGEM

p. 3/7
Situatieschema

2 x 230V ~ 50Hz