


1e Verdieping

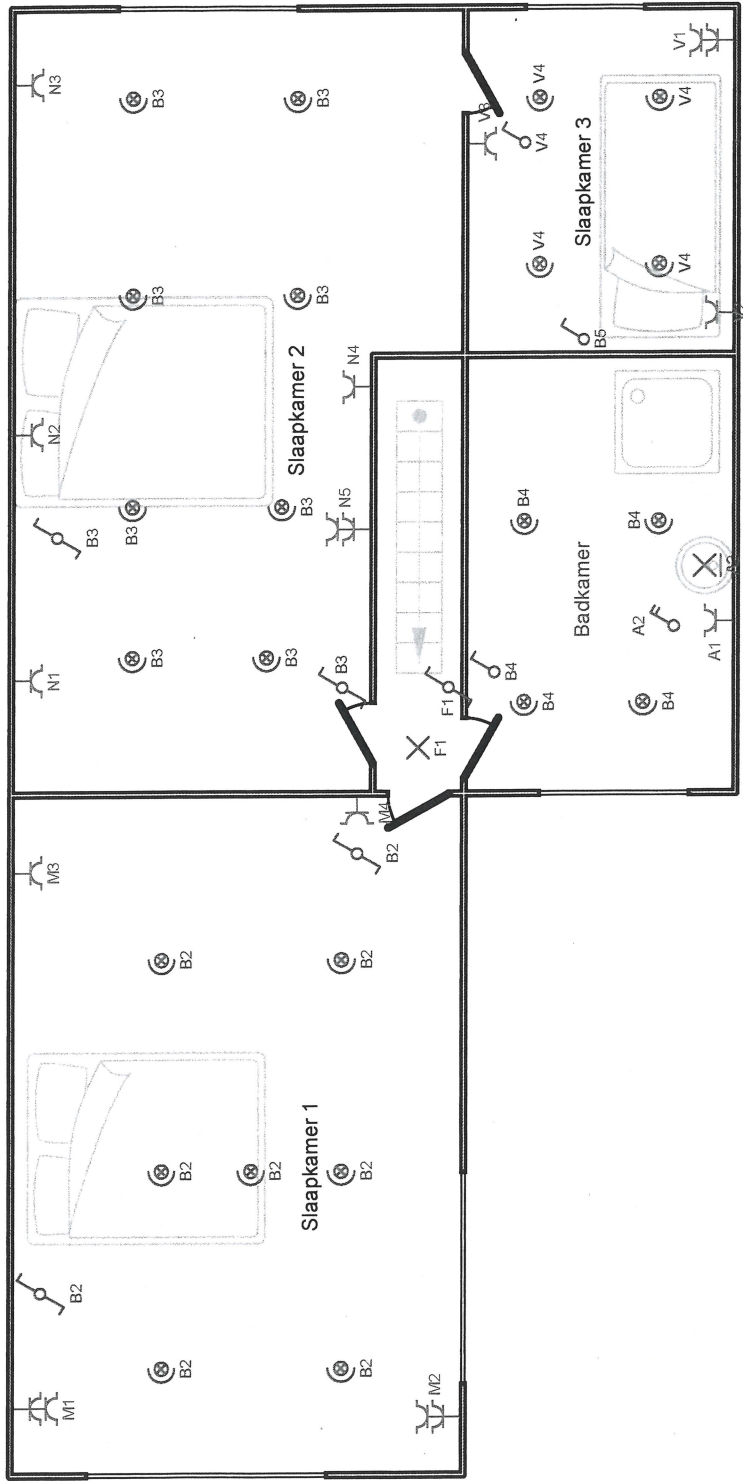

Plaats van de elektrische installatie
AHMEDOVA Aysel
morekstraat 216
9032 WONDELGEM

Installateur

p. 4/7
Situatieschema
2 x 230V ~ 50Hz

bestaande = nieuwe toestand.

Ad