


Constructieve tekening - Grondplan

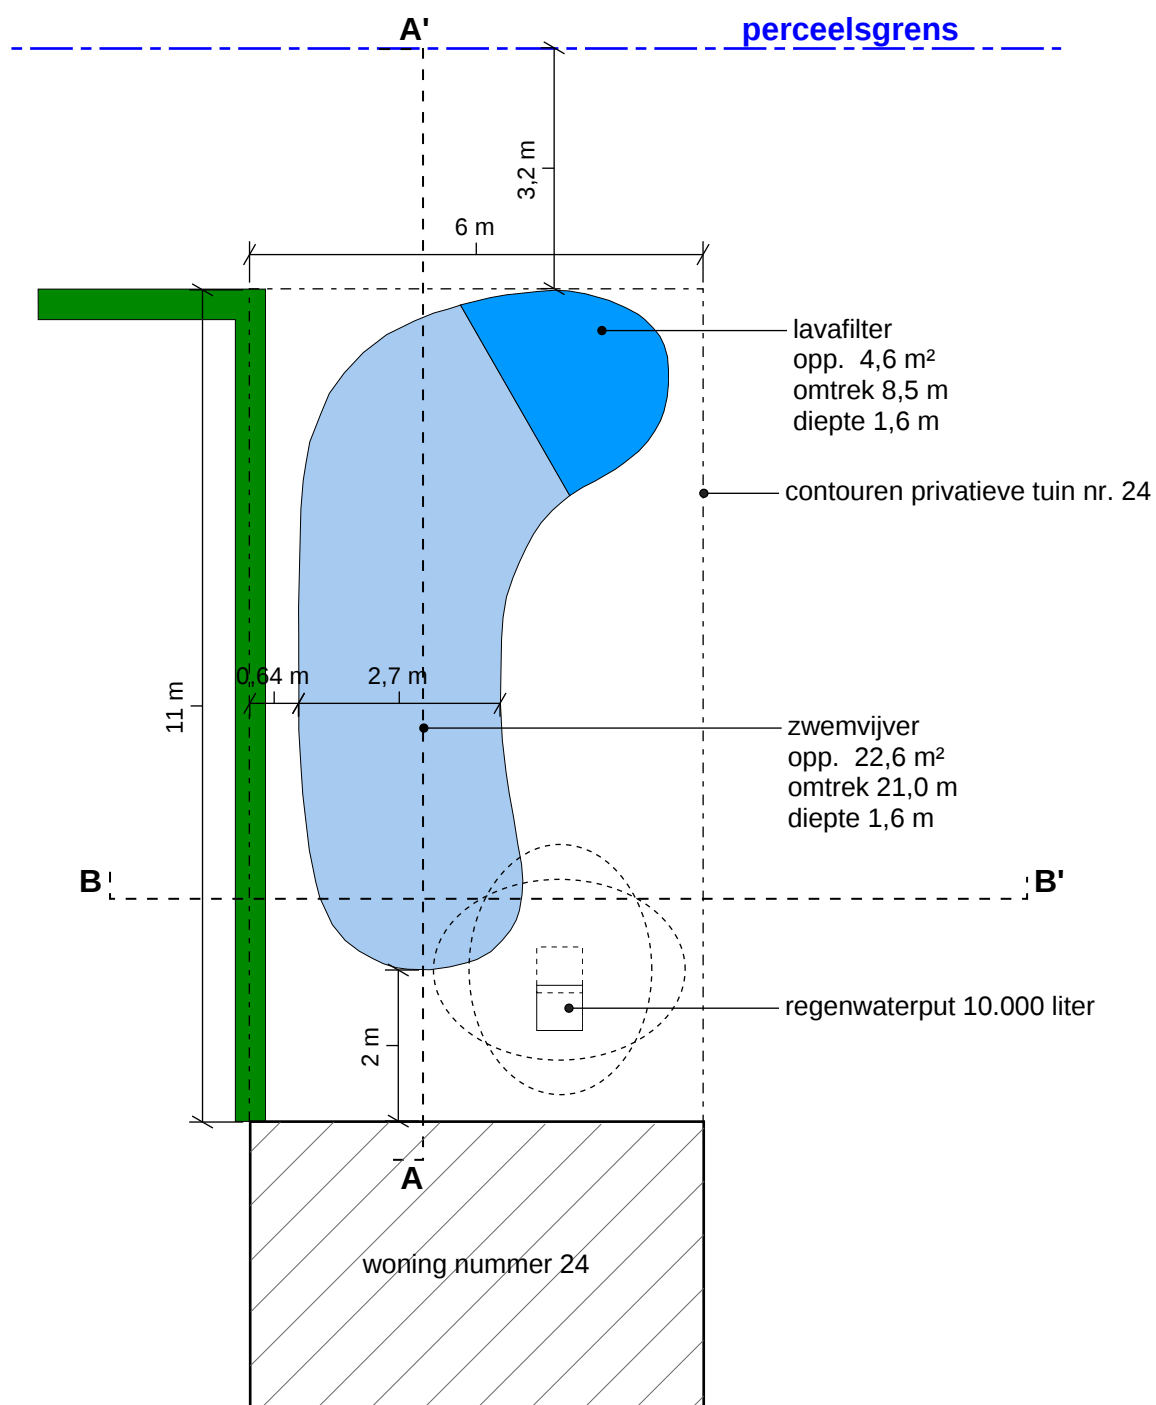

**ZIE BIJZONDERE
VOORWAARDE(N)**



Dhr. William Windels
Het Kamp 24
Gentbrugge

schaal 1/100
afdrukformaat A4