



Constructieve tekening - Doorsneden

Langssnede A-A'

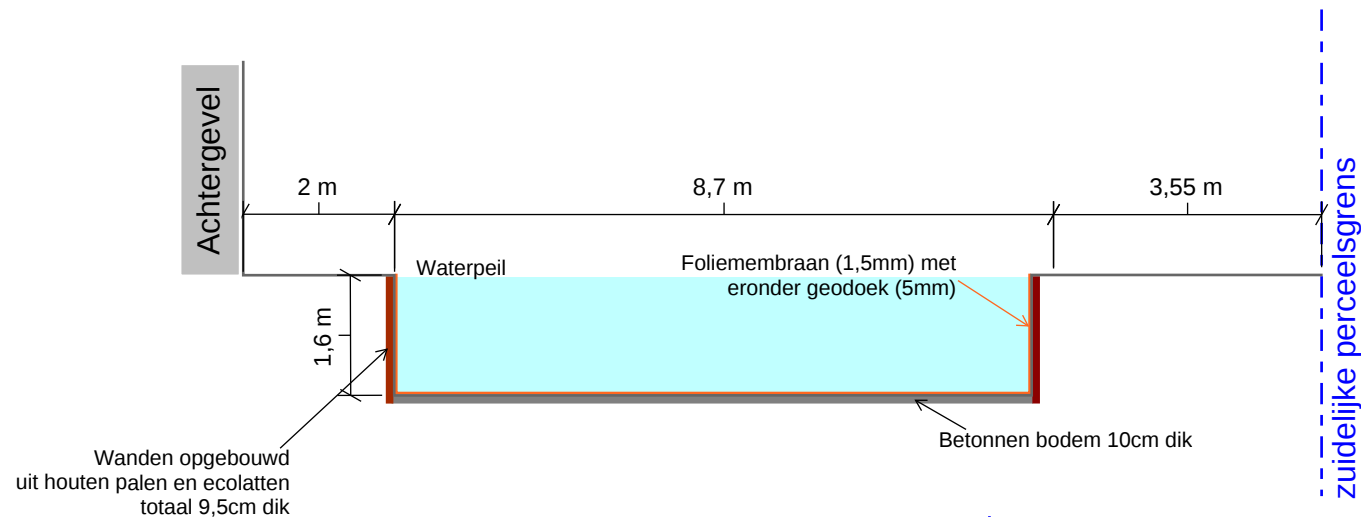

Dwarssnede B-B'

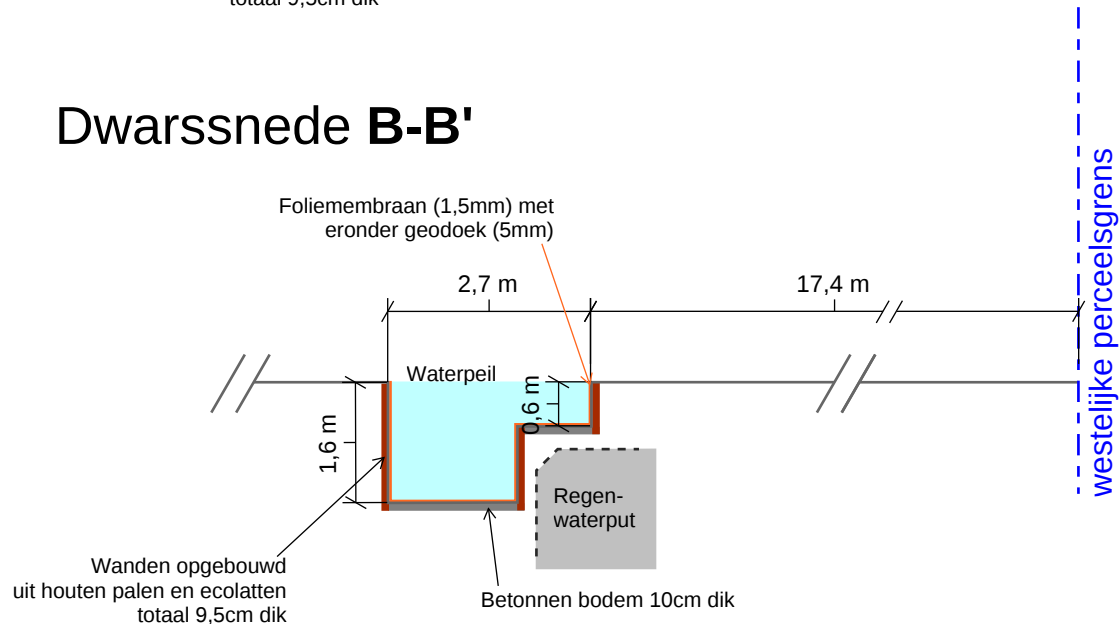

**ZIE BIJZONDERE
VOORWAARDE(N)**

Het Kamp 24
9050 Gentbrugge

schaal 1/100
afdrukformaat A4