


sneek kant Nieuwland

Schaal 1/50

**ZIE BIJZONDERE
VOORWAARDE(N)**

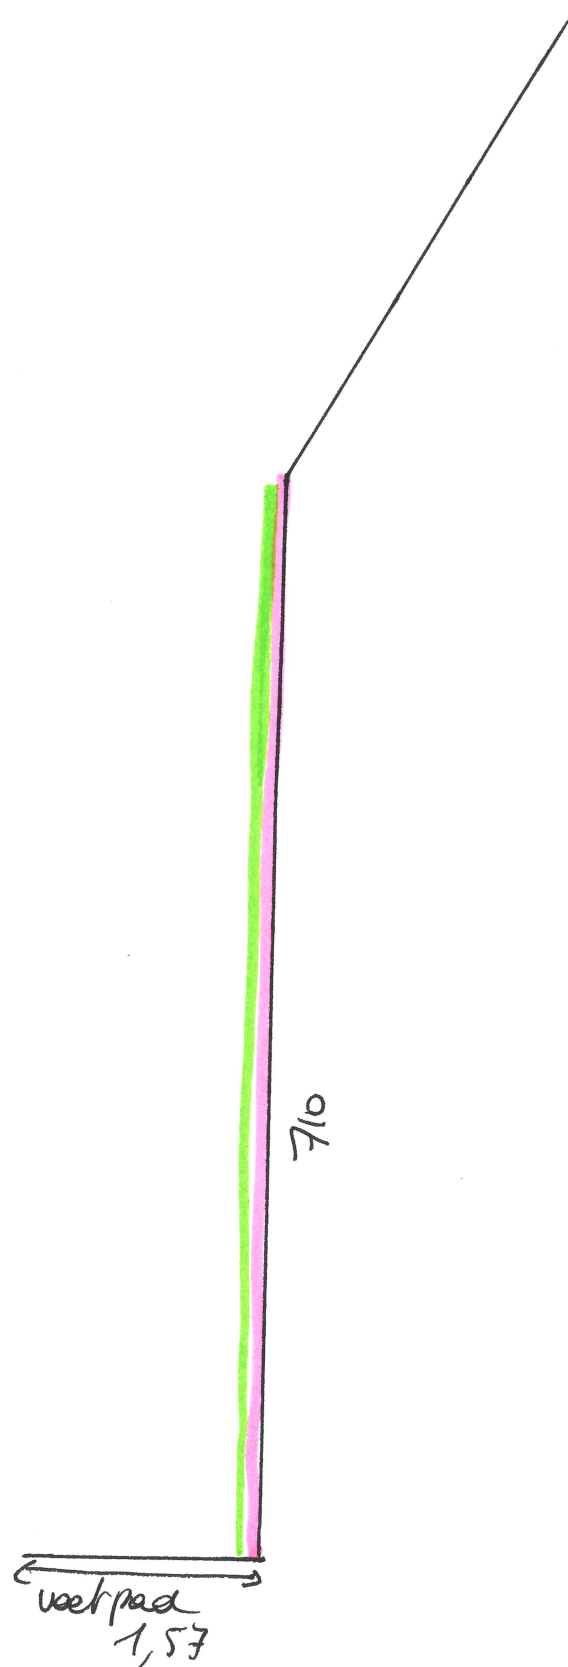

— veldatie 10 cm
— Ckepi 1 cm.