


Snede kant Doornzelestraat 36
Schaal 1/50

**ZIE BIJZONDERE
VOORWAARDE(N)**

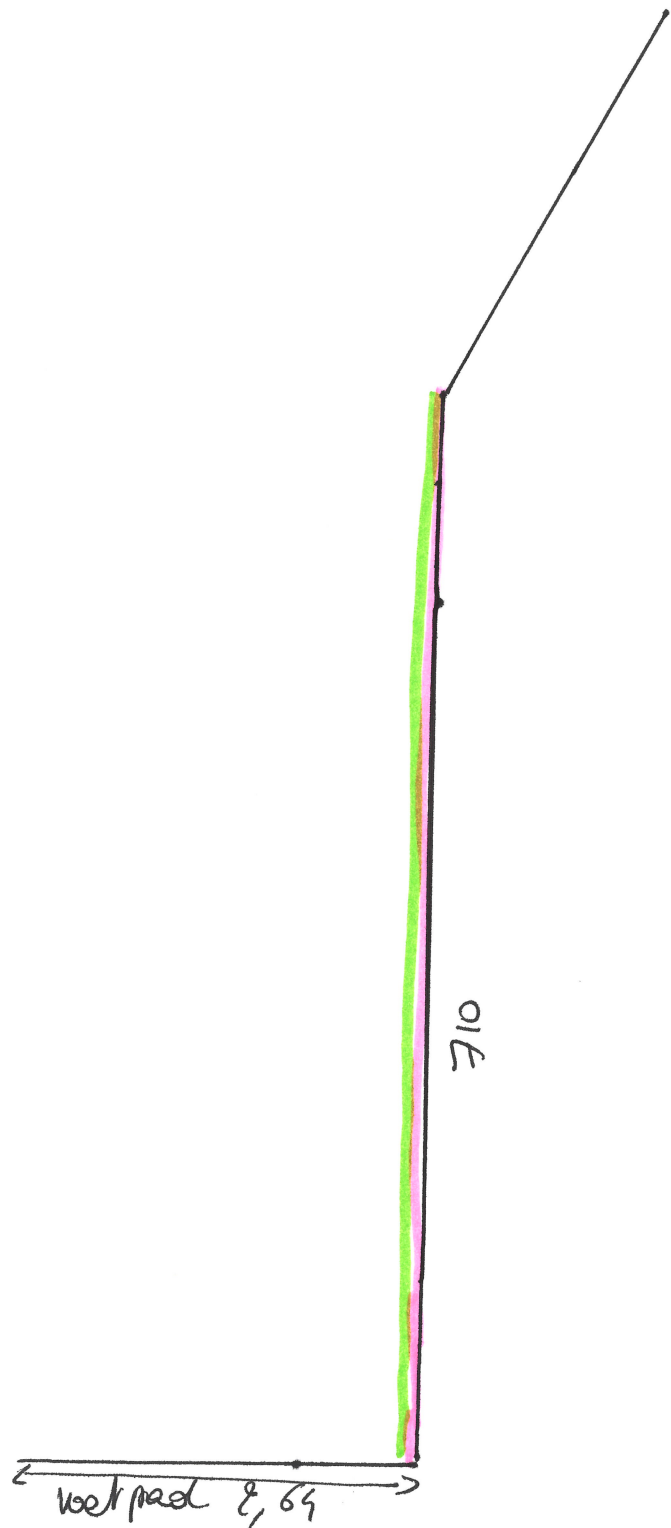

Isolatie 10 cm
Gepi 1 cm.