


Schaal 1/50
Doornzelestraat 36

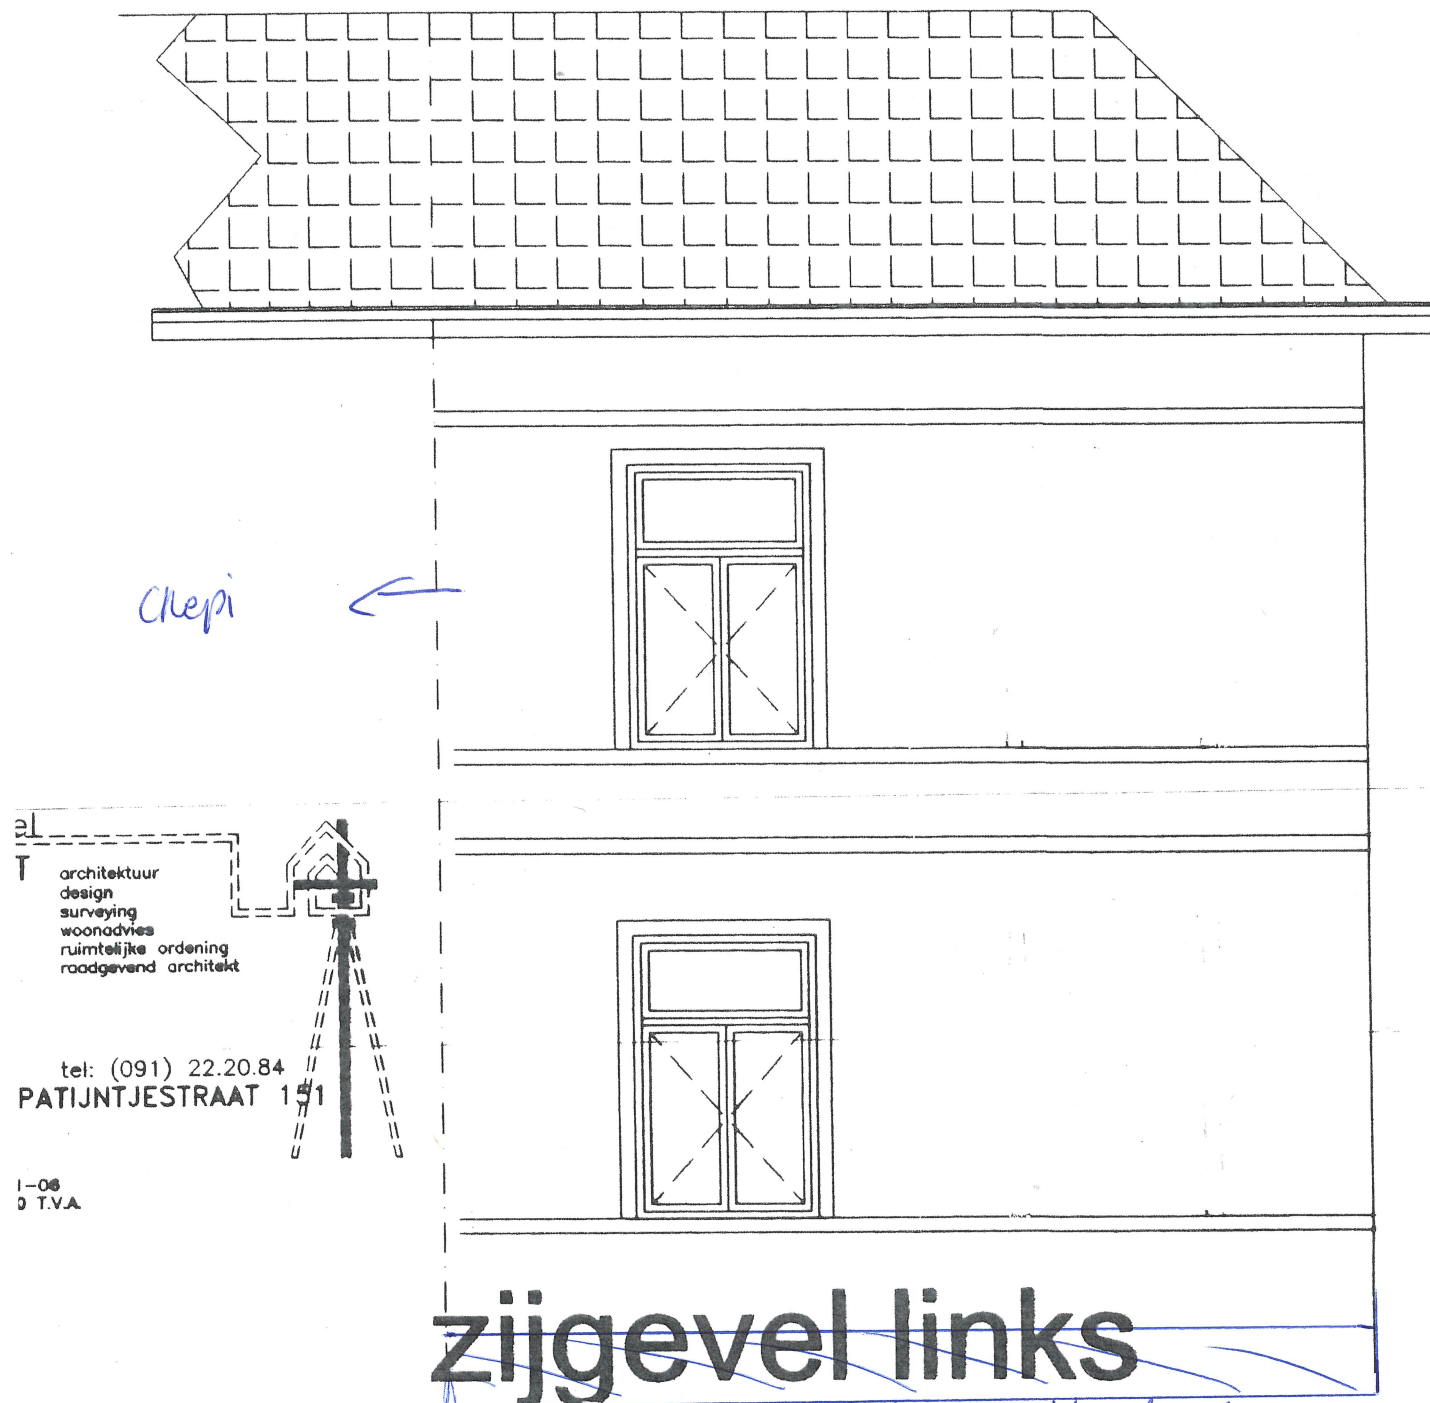

710

PLINT 40cm