


Schaal 1:50

Doornzelestraat 36

**ZIE BIJZONDERE
VOORWAARDE(N)**

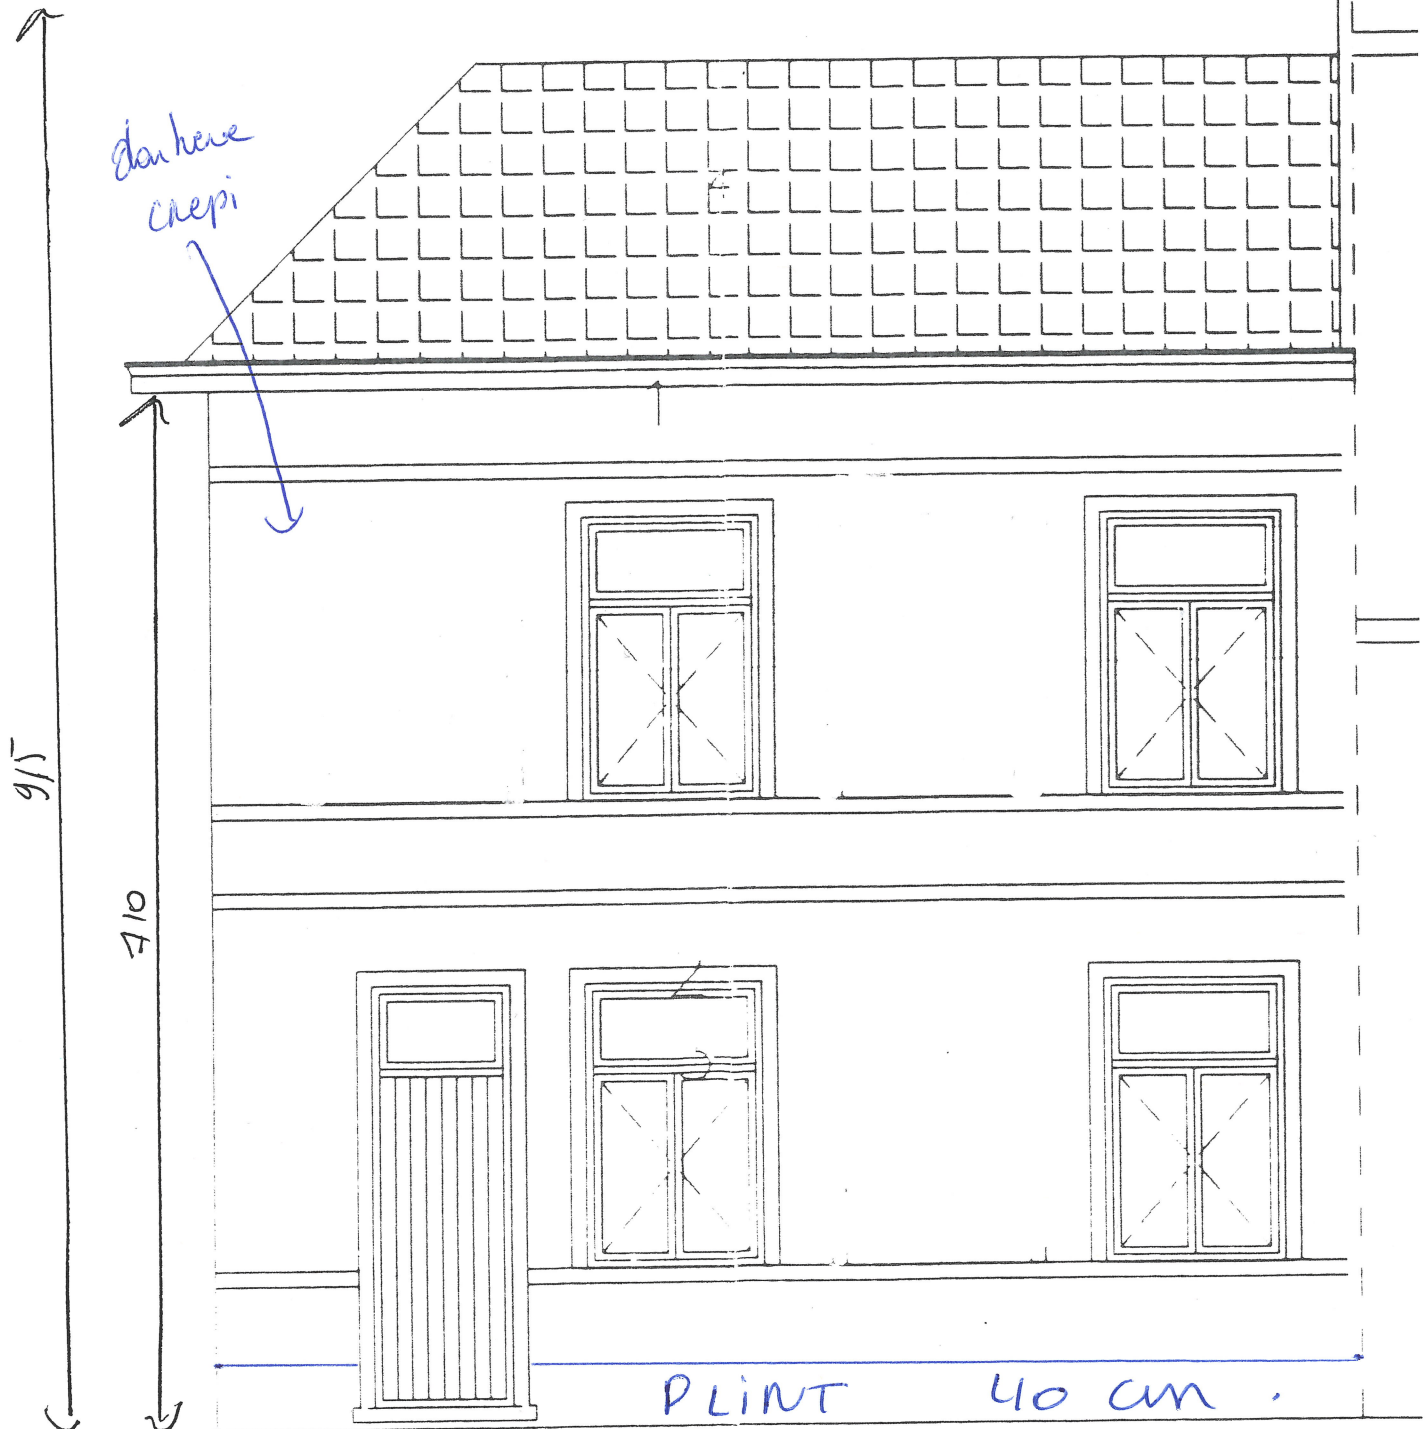

voorgevel

nieuwe toestand