


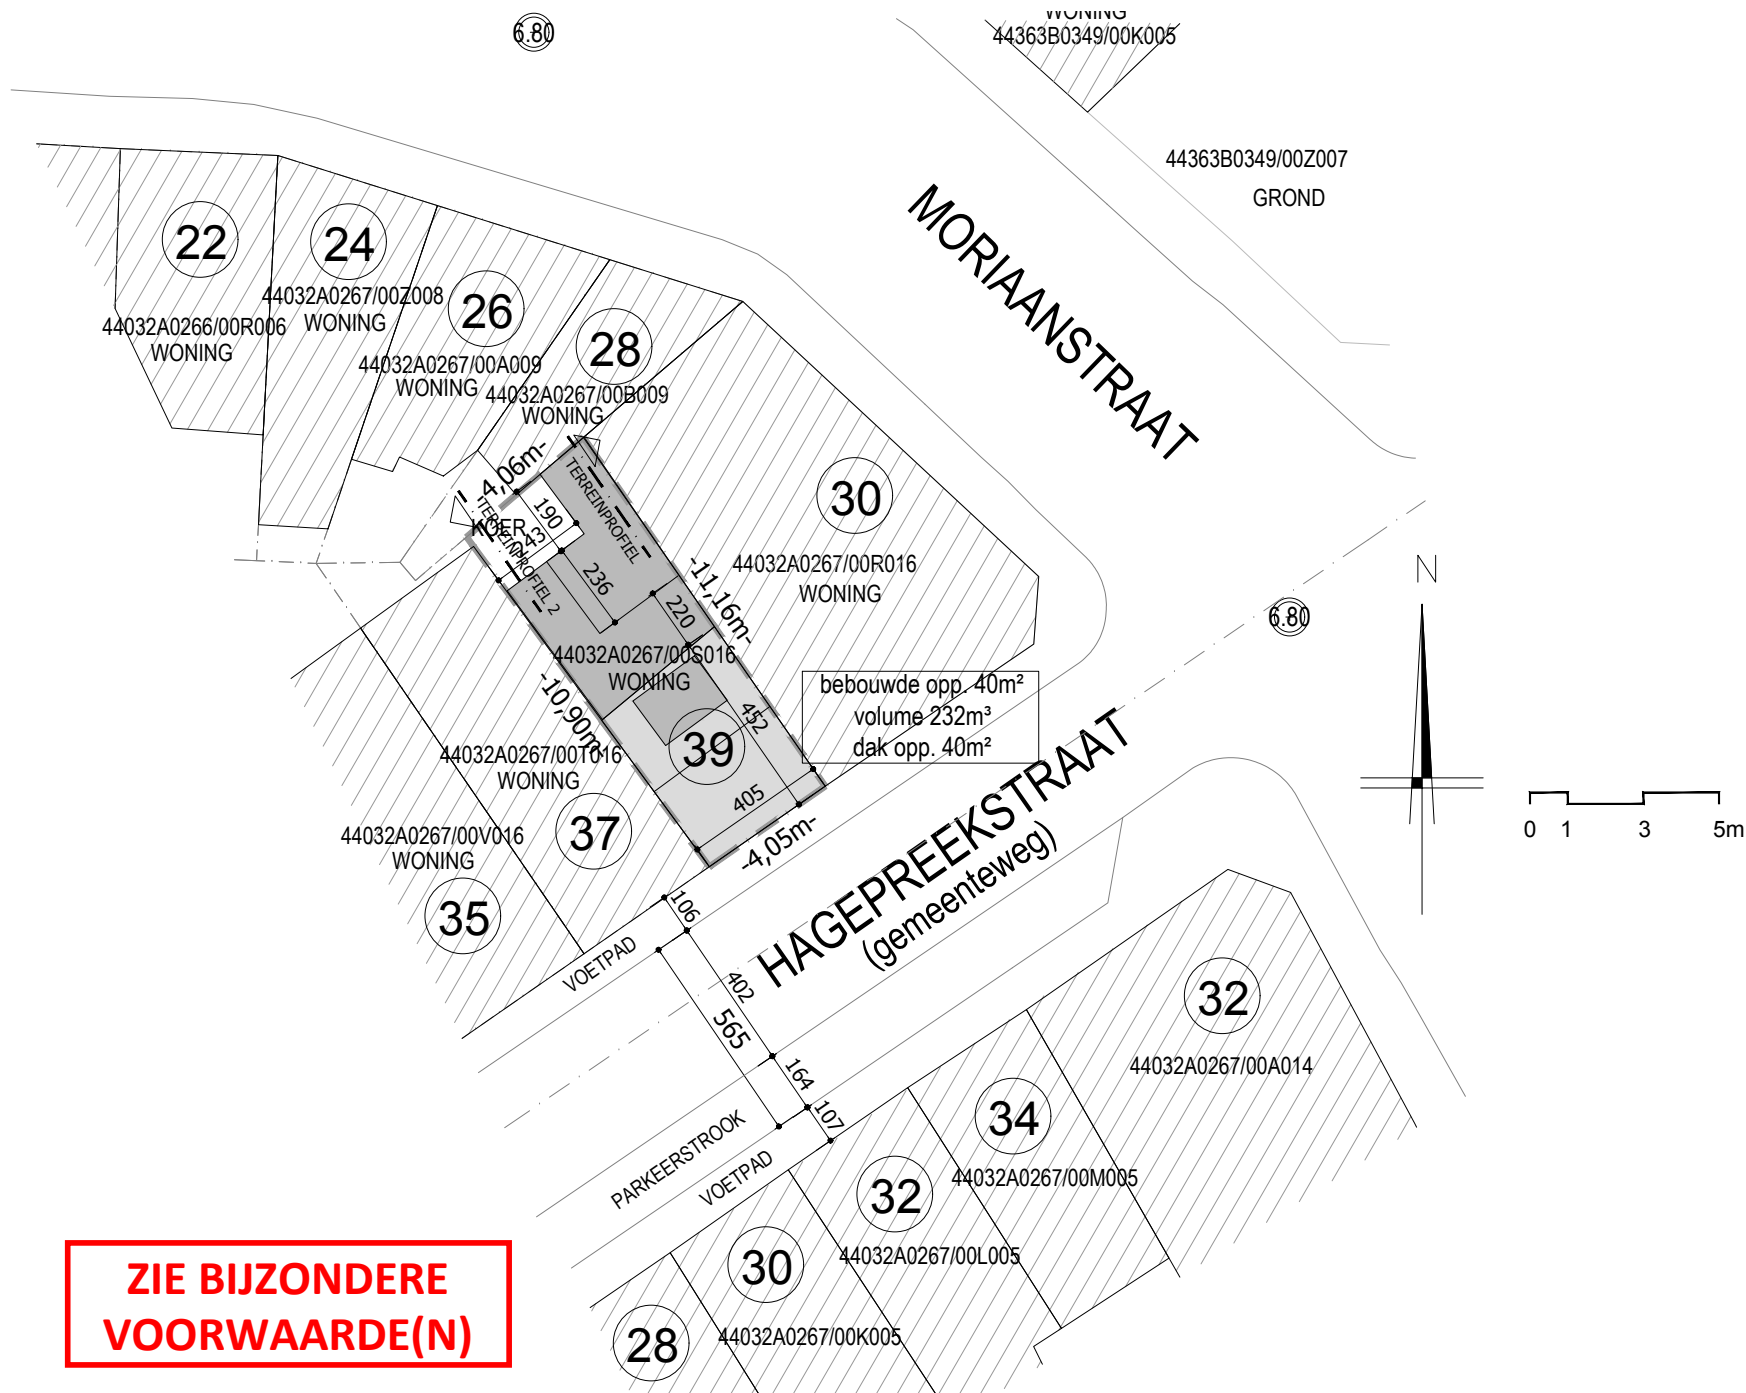

**ZIE BIJZONDERE
VOORWAARDE(N)**

24.243 BACM

VERBOUWEN V/E WONING

ADRES
Hagepreekstraat 39, 9050 Ledeberg

PLANINHOUD
NIEUW_INPLANTING

SCHAAL | DATUM
1/200 | 05/05/2025