


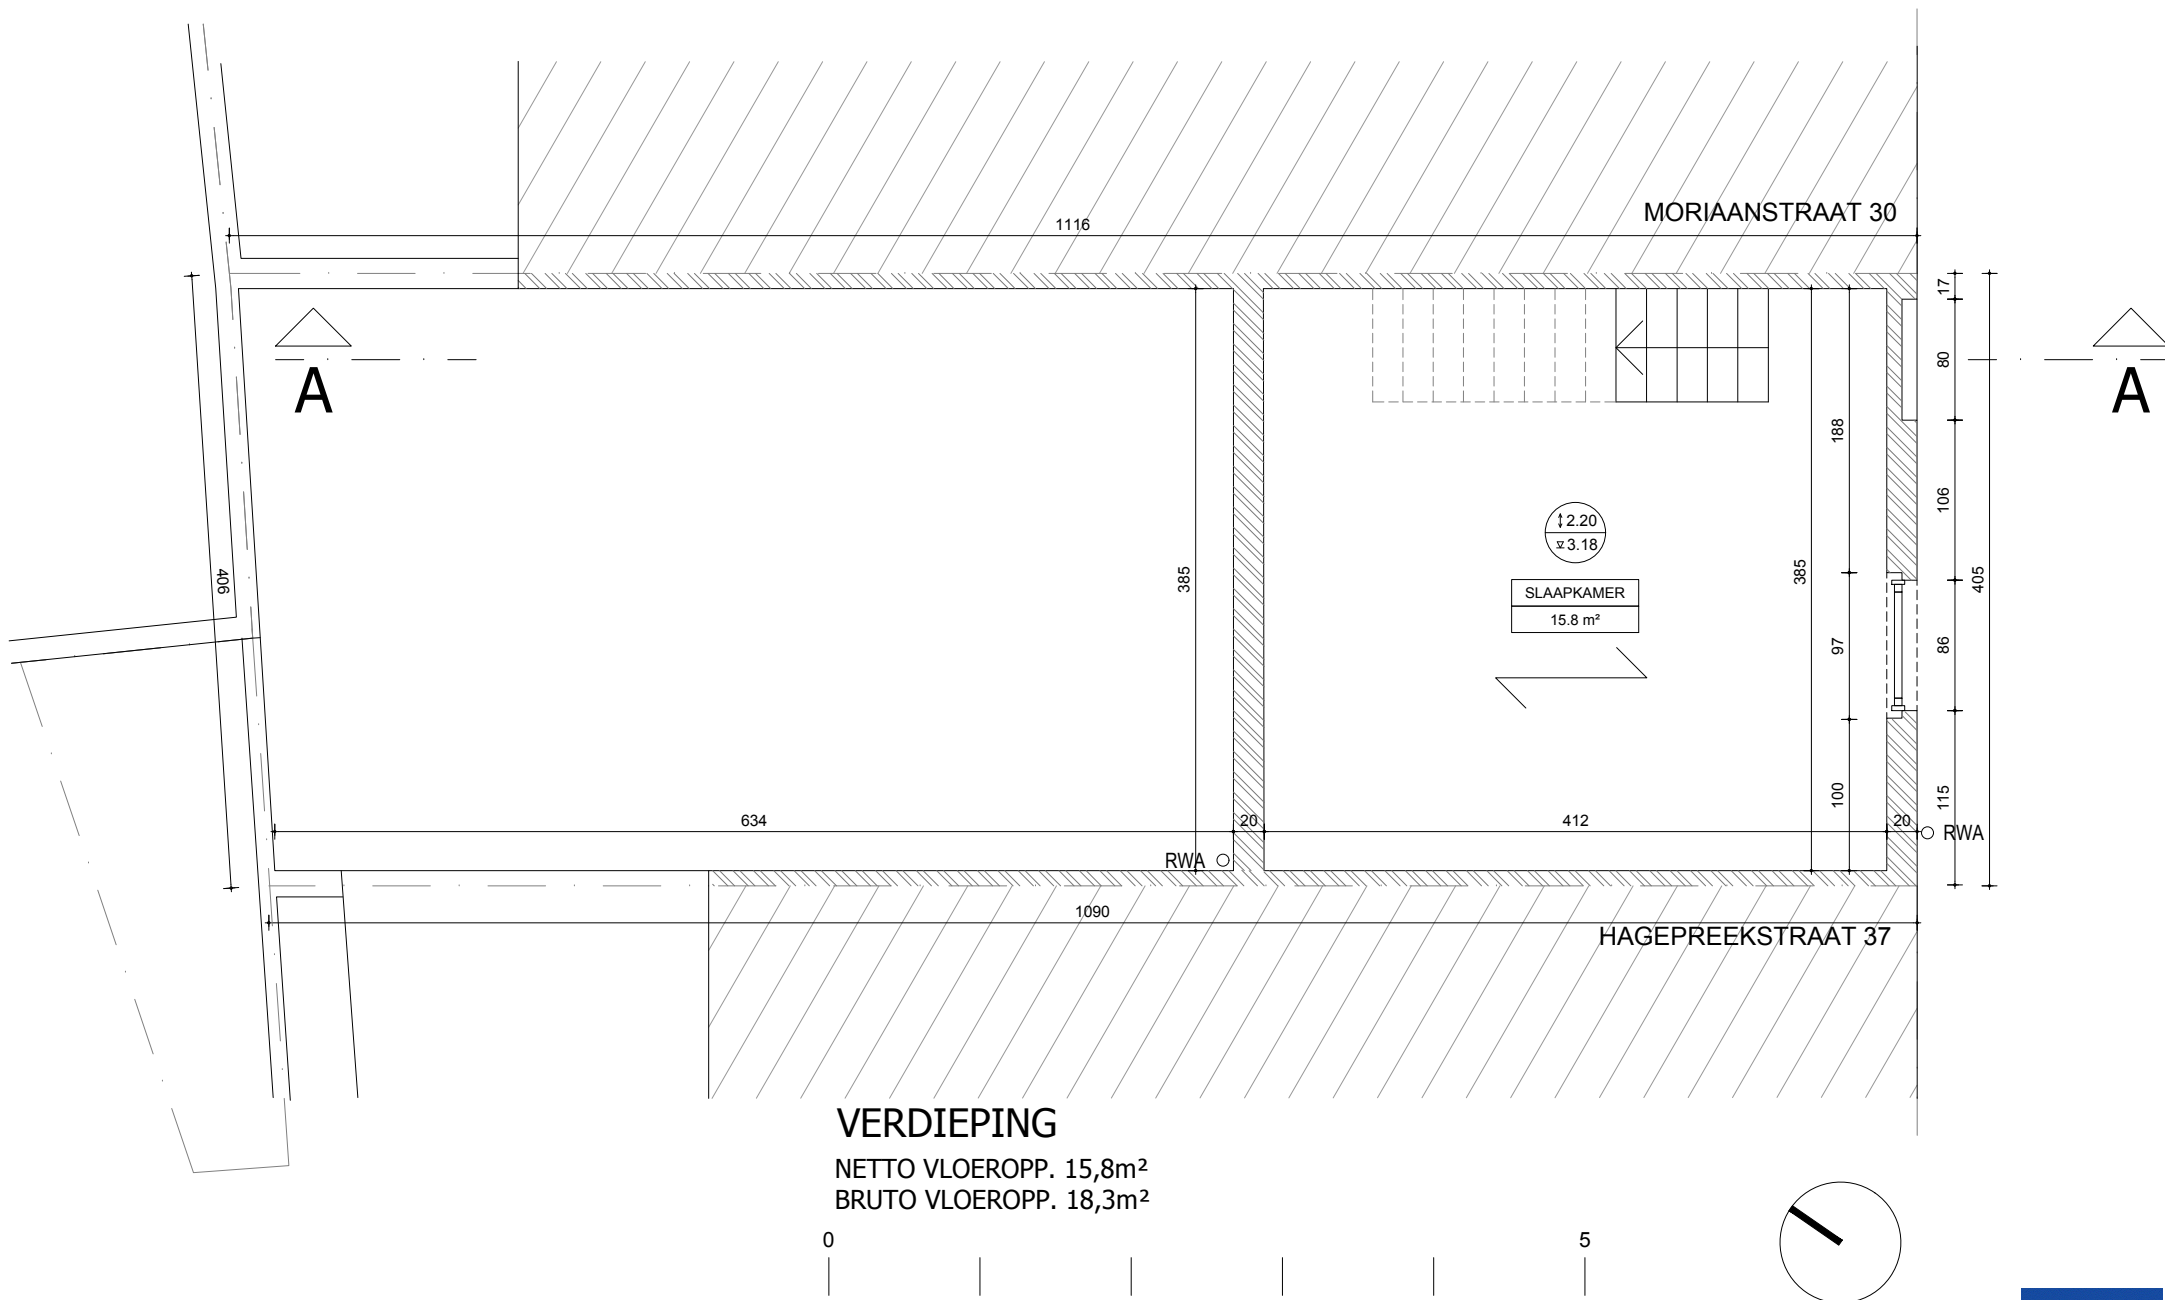

24.243 BACM

VERBOUWEN V/E WONING

ADRES
Hagepreekstraat 39, 9050 Ledeberg

PLANINHOUD
BESTAAND_PLAN VERDIEPING

SCHAAL
1/50

DATUM
05/05/2025