


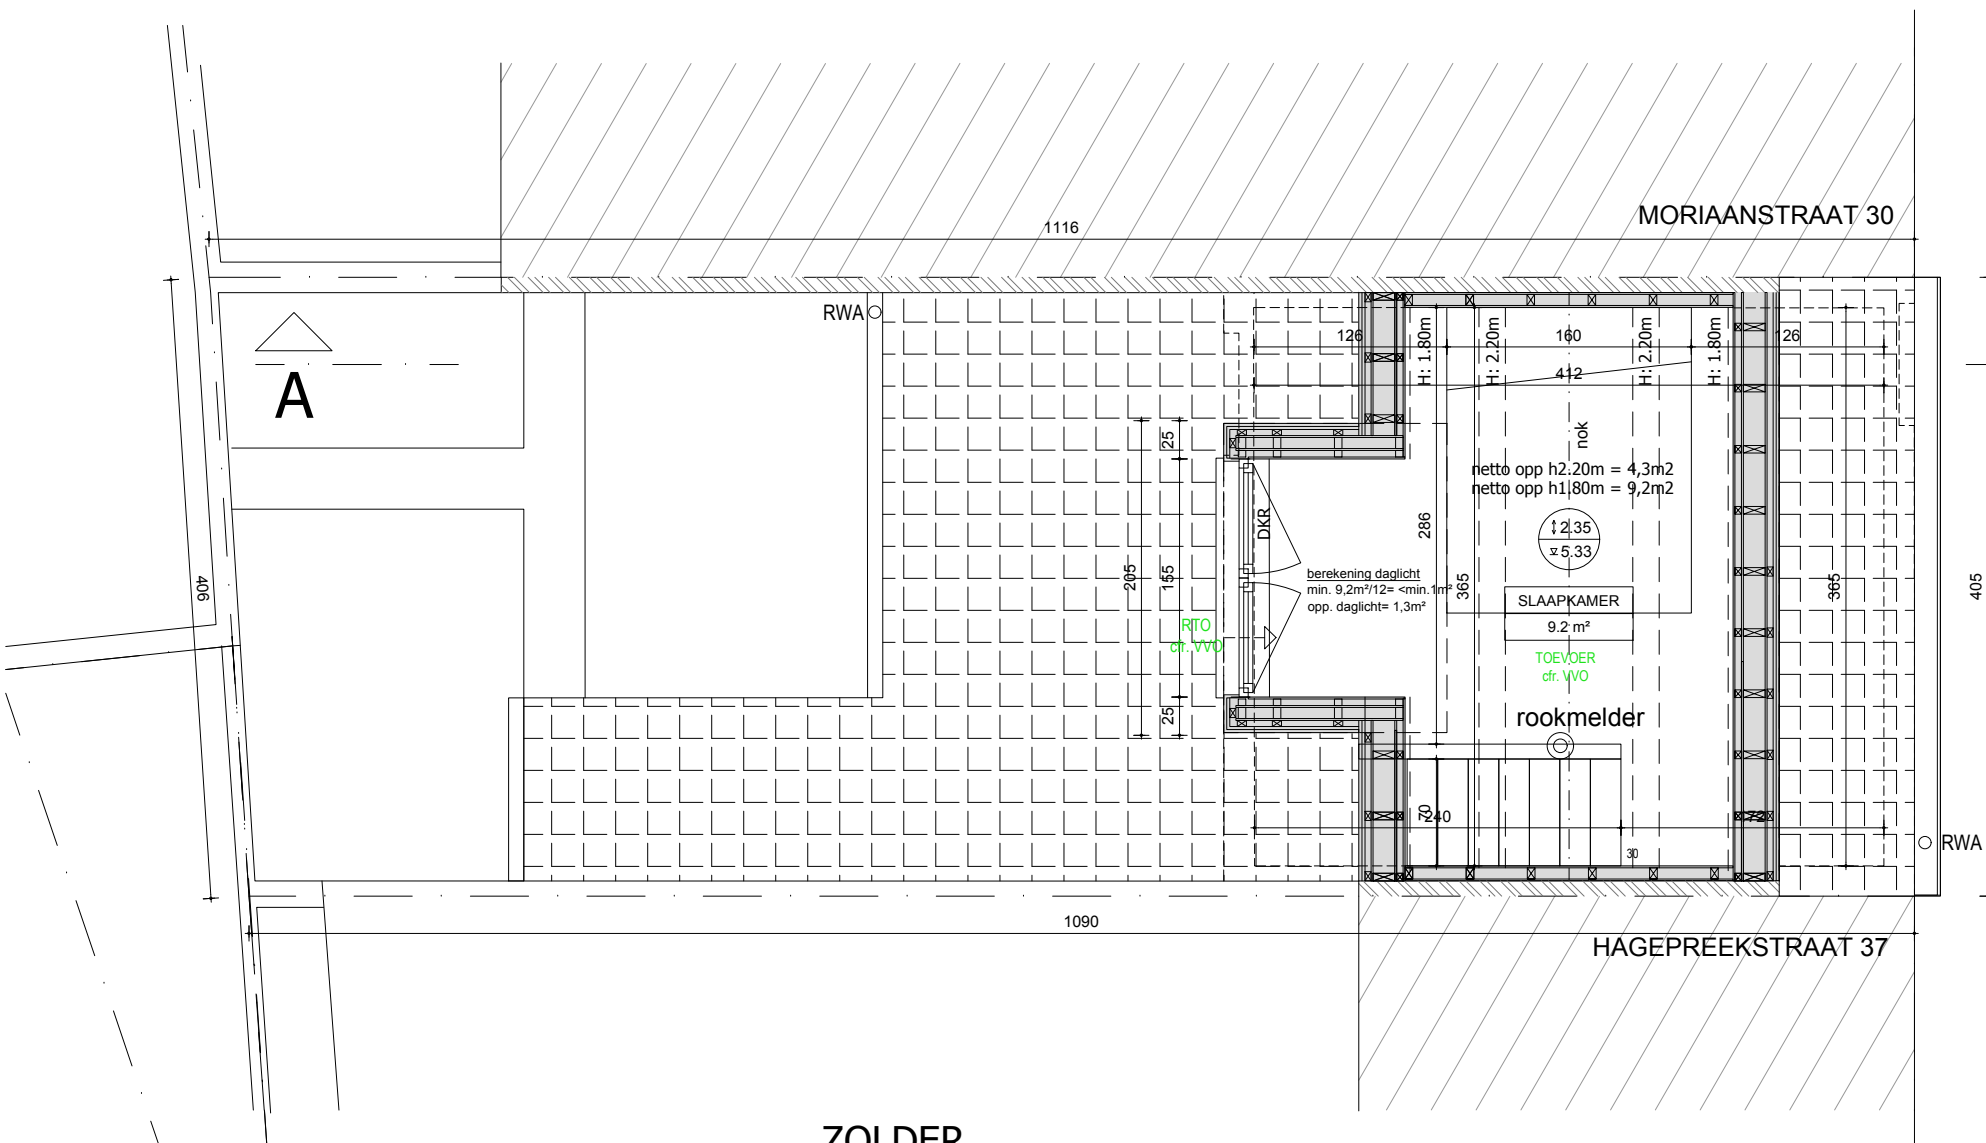

ZOLDER

NETTO VLOEROPP. 9.2m^2
BRUTO VLOEROPP. 12.9m^2

**ZIE BIJZONDERE
VOORWAARDE(N)**

24.243 BACM

VERBOUWEN V/E WONING

ADRES
Hagepreekstraat 39, 9050 Ledeberg

PLANINHOUD
NIEUW_PLAN ZOLDER

SCHAAL
1/50

DATUM
05/05/2025