


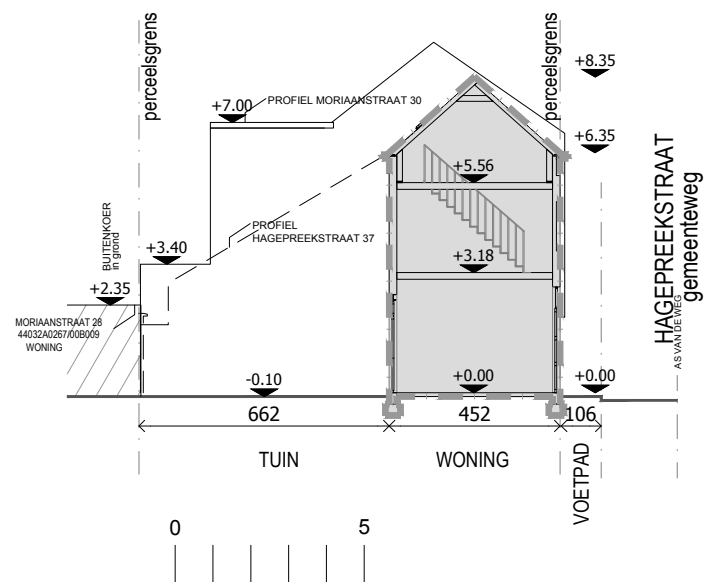

24.243 BACM

VERBOUWEN V/E WONING

ADRES

Hagepreekstraat 39, 9050 Ledeberg

PLANINHOUD

BESTAAND_TERREINPROFIEL 1

SCHAAL

1/200

DATUM

05/05/2025