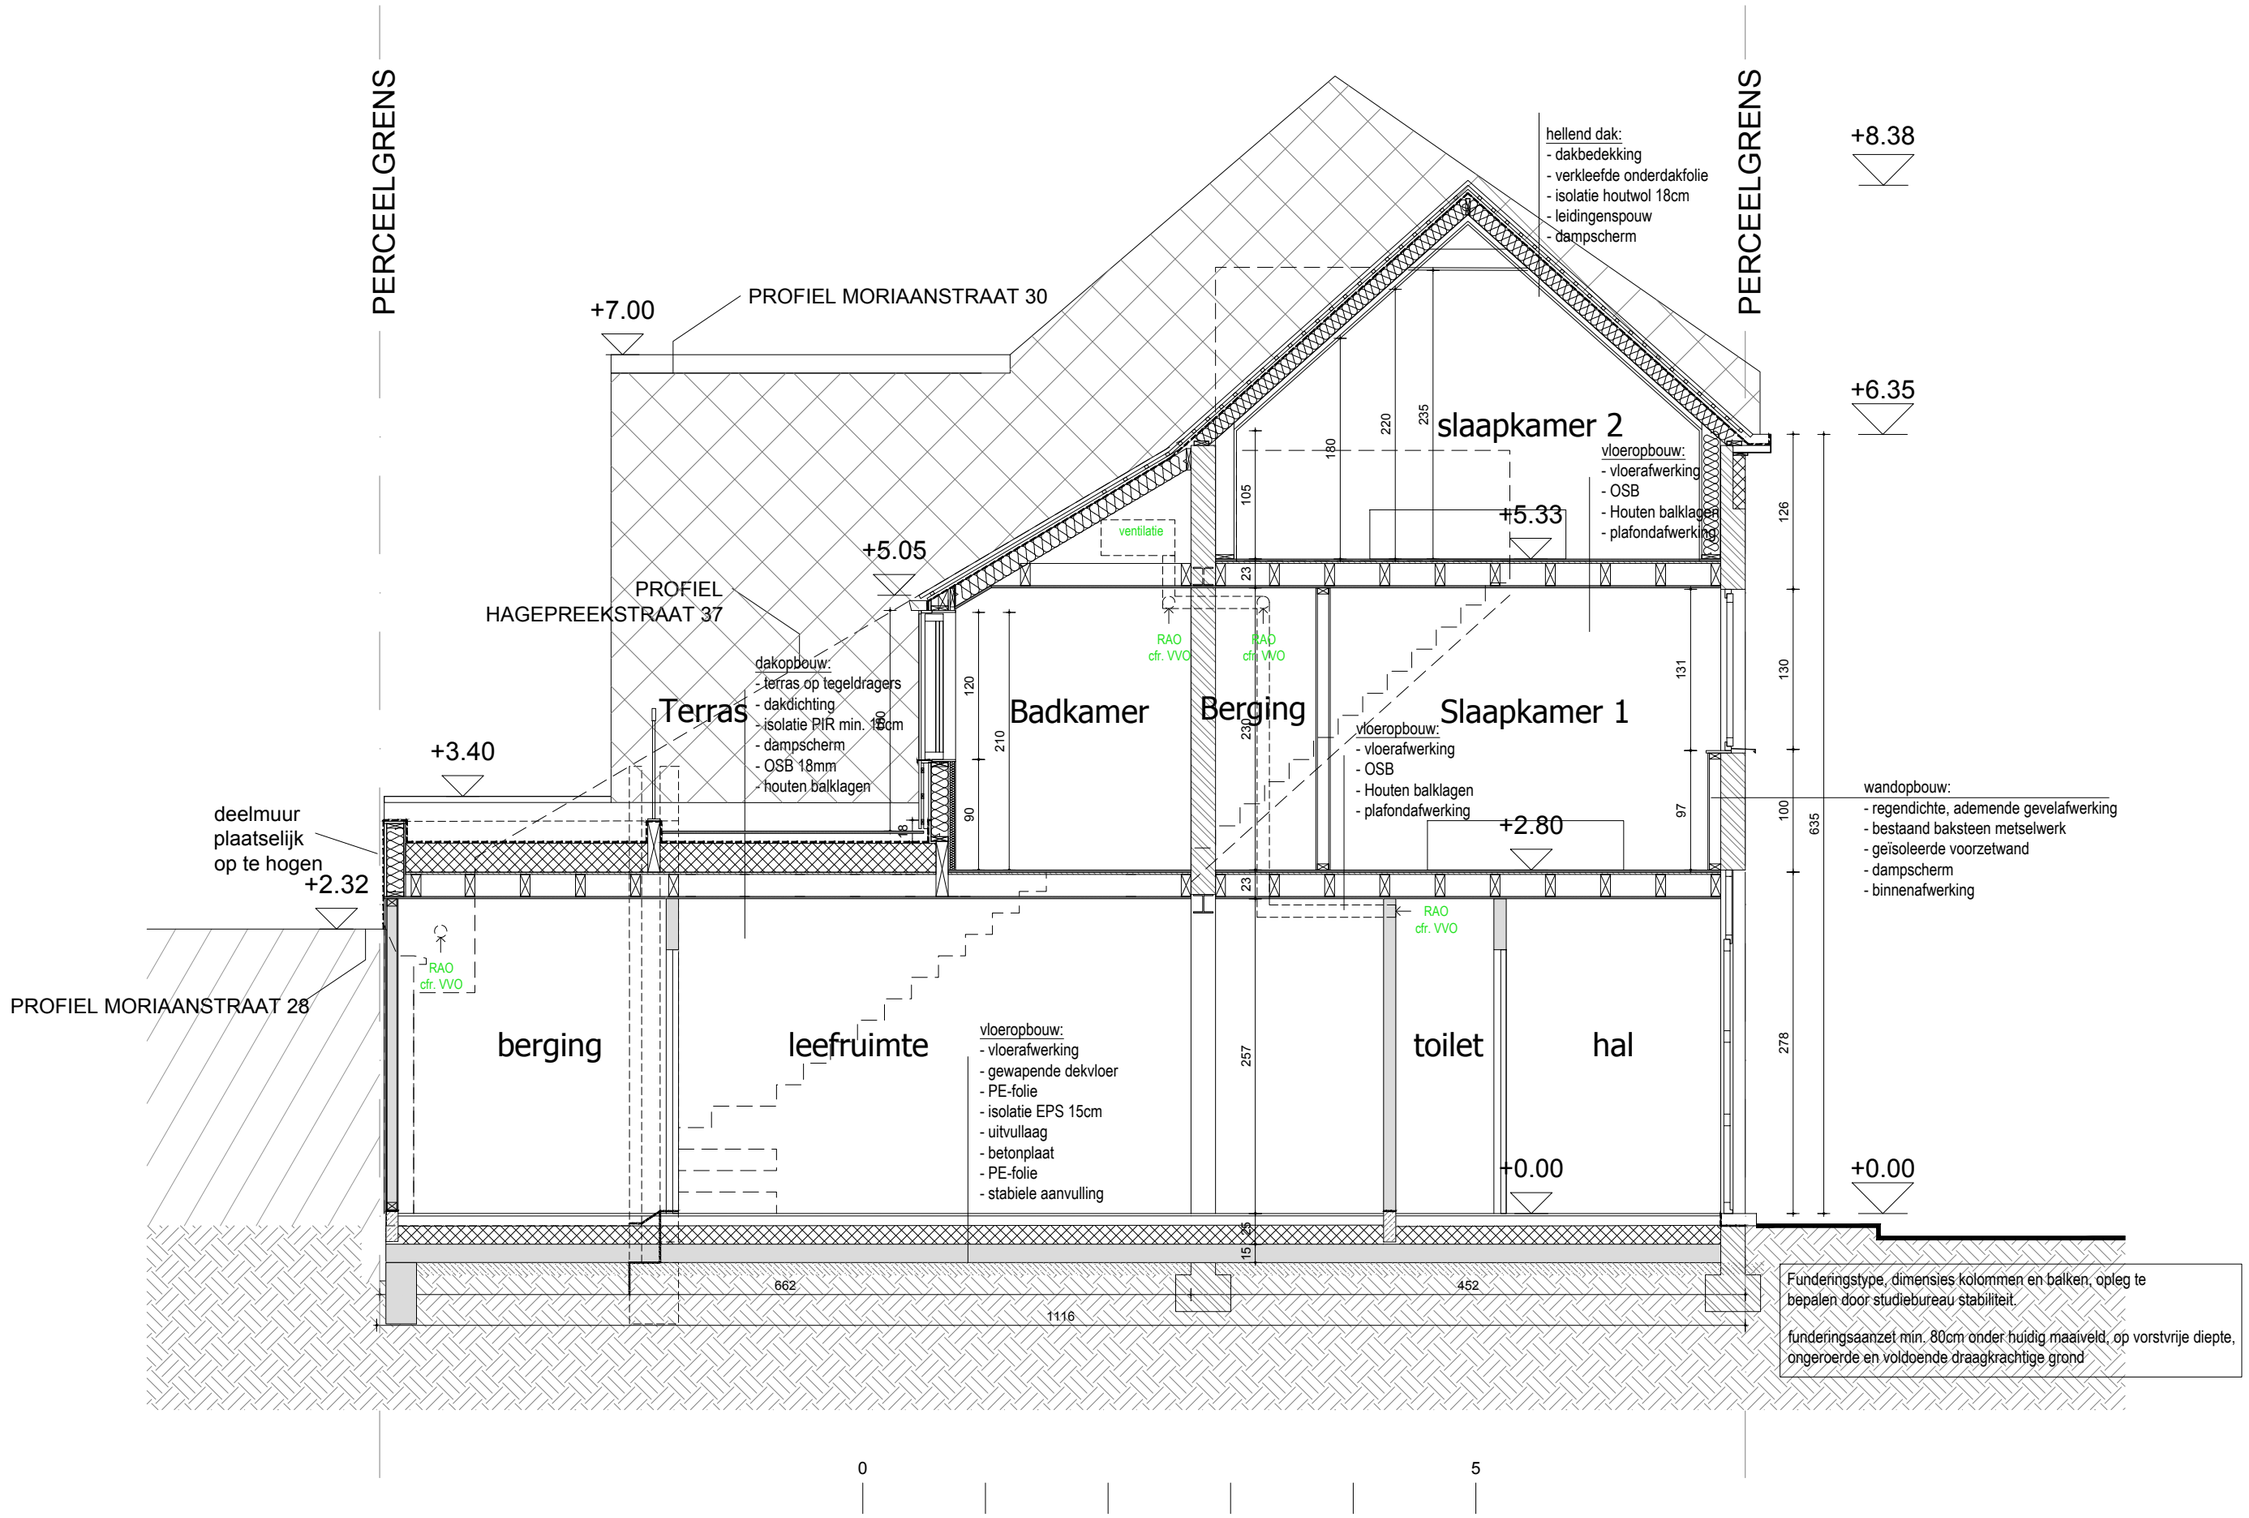

ZIE BIJZONDERE VOORWAARDE(N)

24.243 BACM VERBOUWEN V/E WONING

ADRES	PLANINHOUD	SCHAAL	DATUM
Hagepreekstraat 39, 9050 Ledeberg	NIEUW_DOORSNEDE A	1/50	05/05/2025

cobalt architecten

alle maten in cm, opgegeven ten titel van inlichting en dus ter plaatse te controleren / Alle studies en ontwerpen zijn exclusief eigendom van arch. Stijn Gilbert, geen reproductie en/of openbaarmaking zonder voorafgaande schriftelijke toestemming