


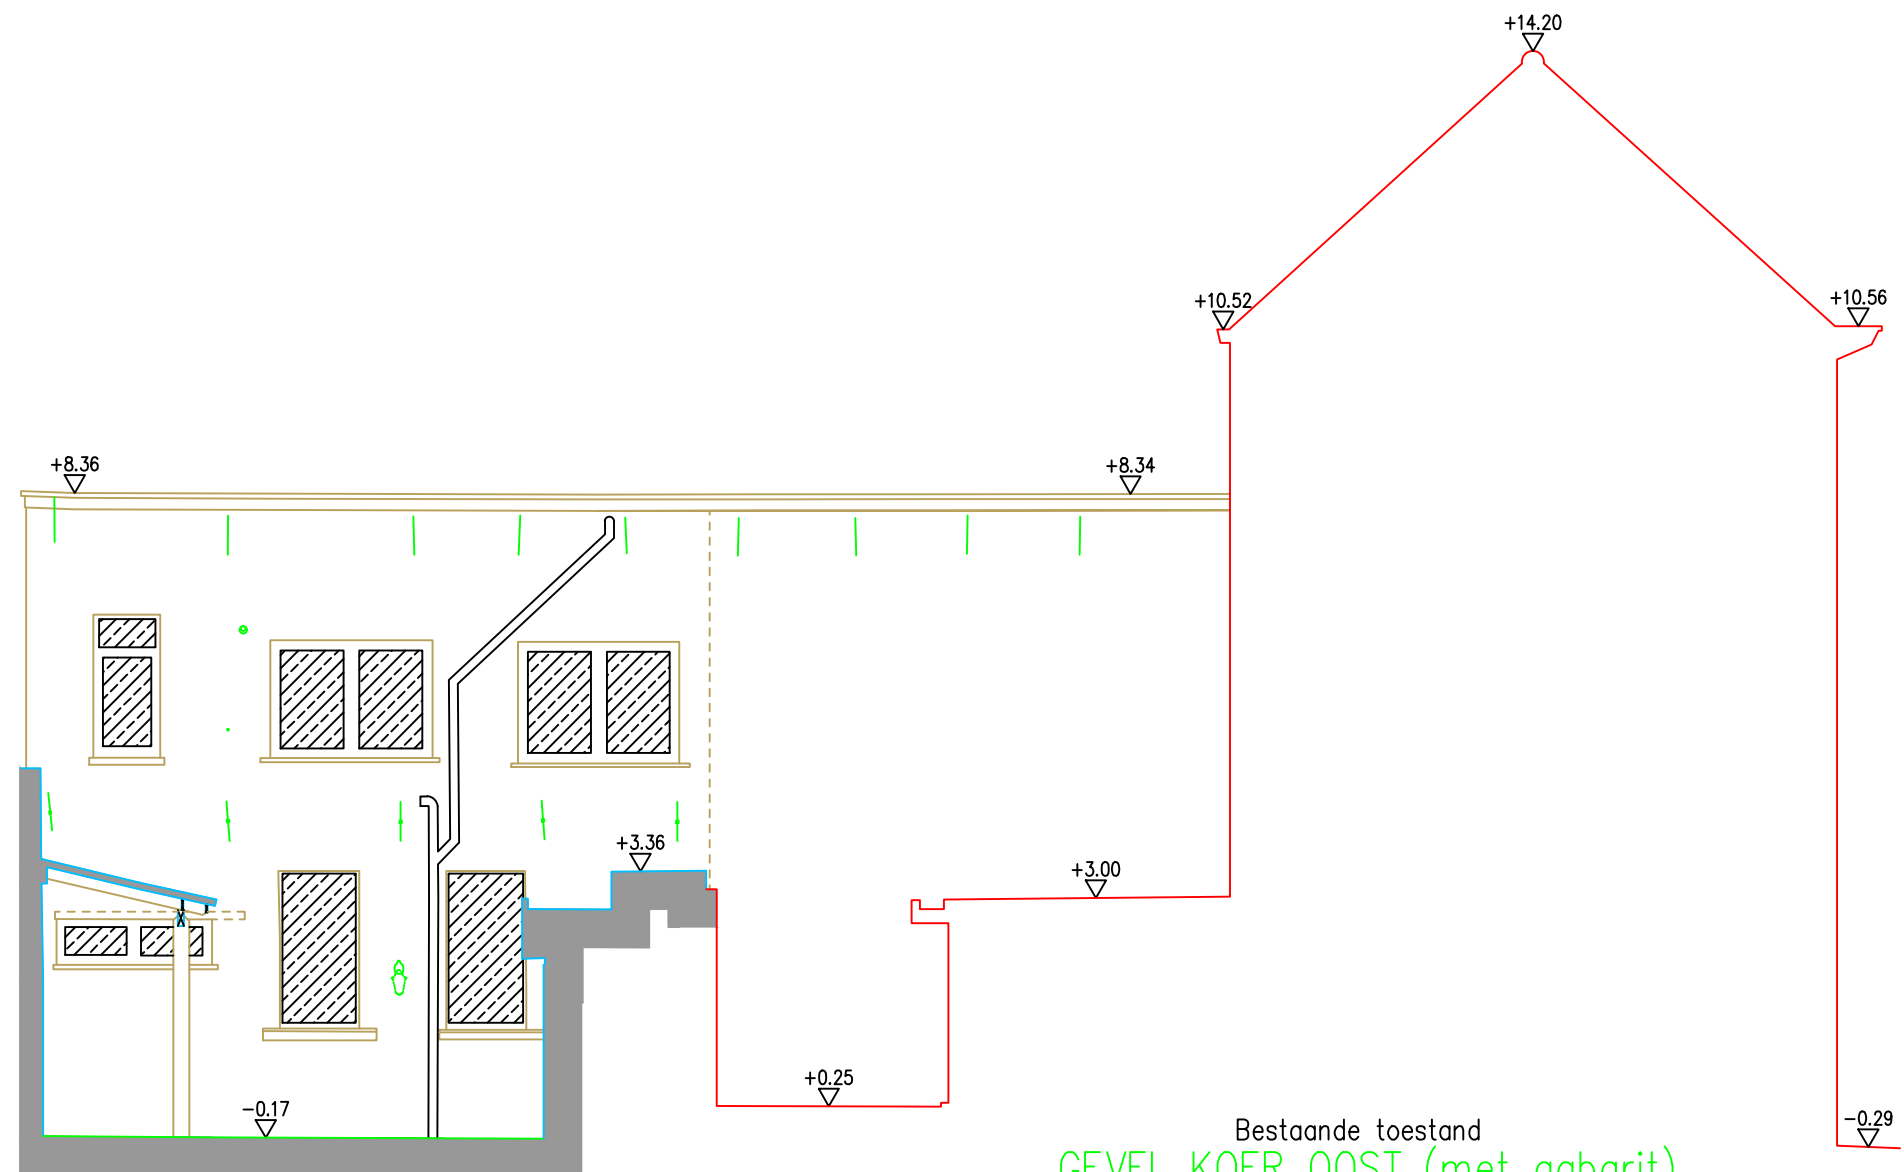

Bestaande toestand
GEVEL KOER OOST (met gabarit)
Schaal 1/100