


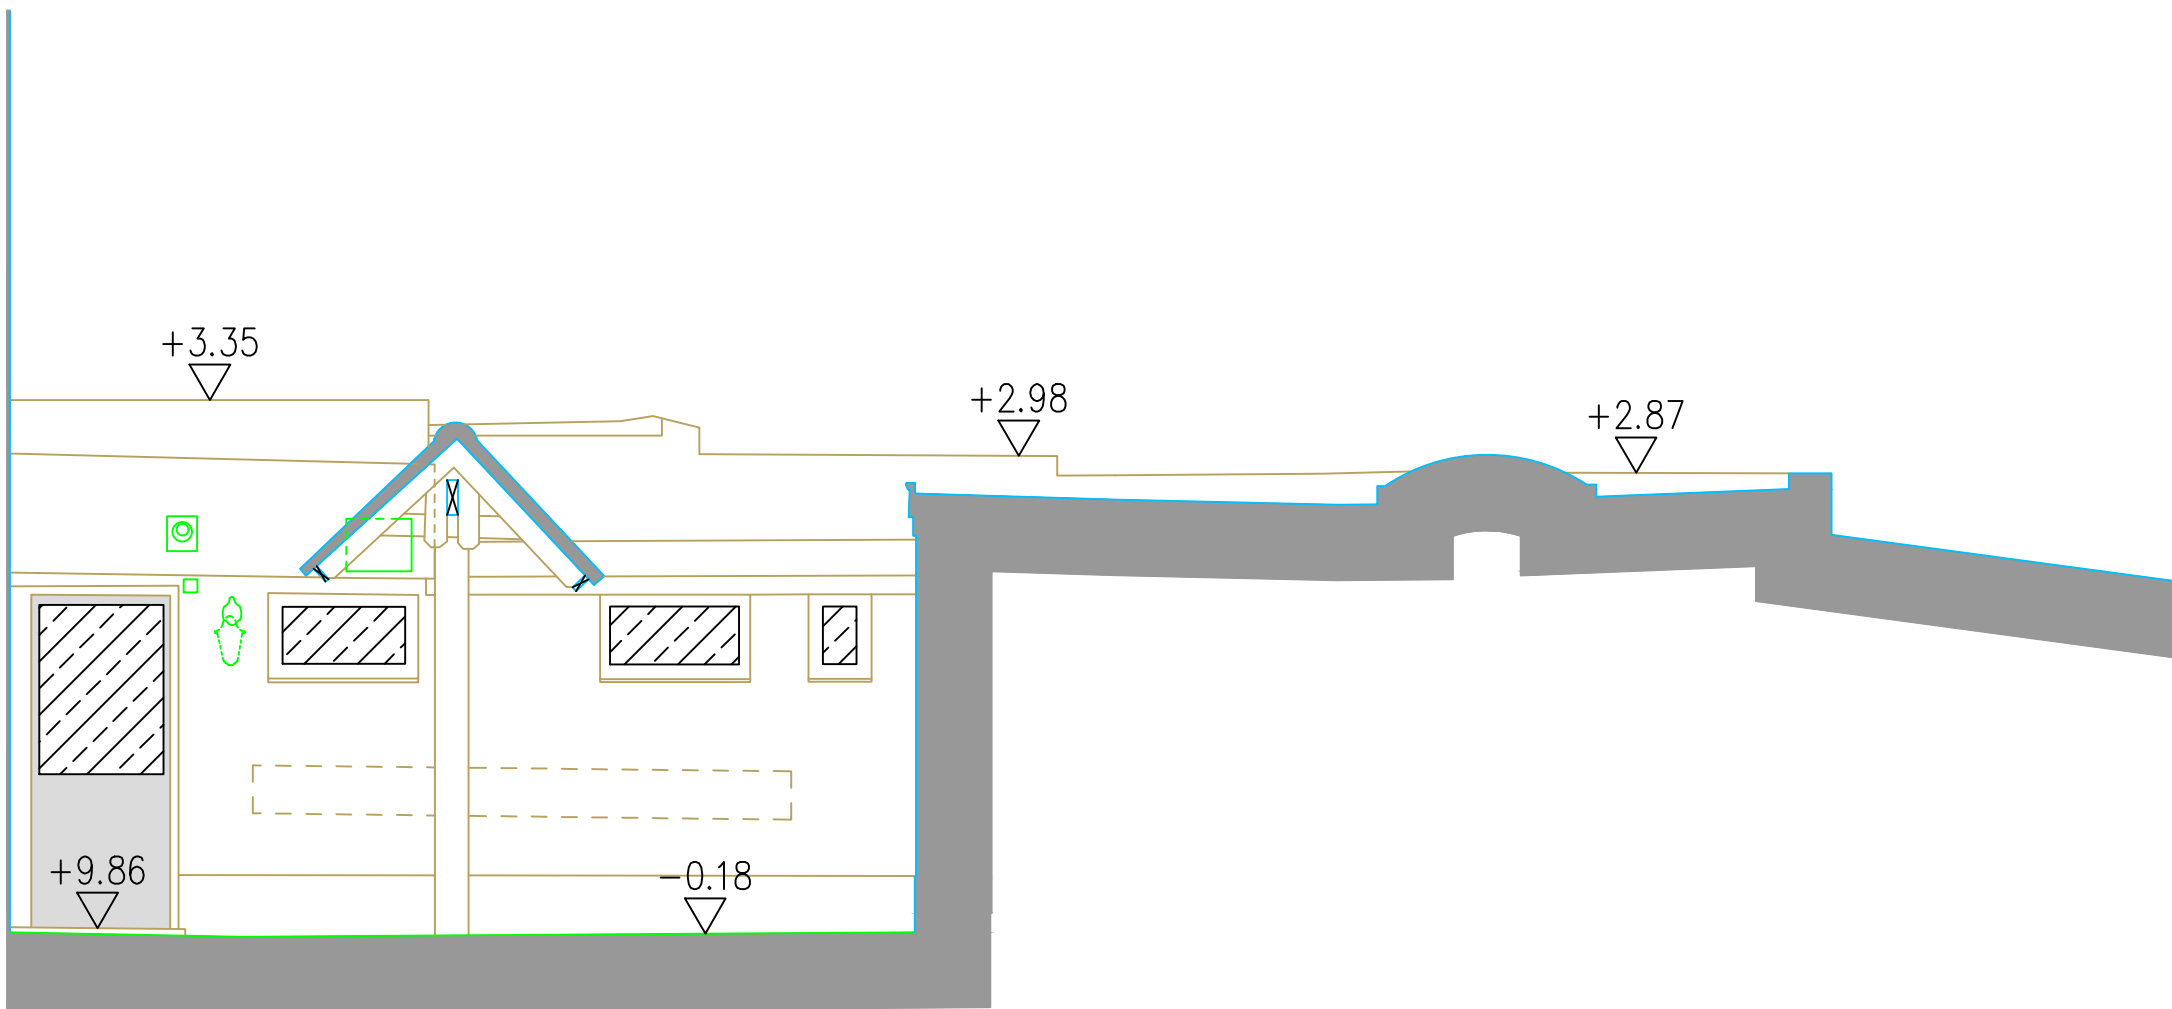

Bestaande toestand
GEVEL KOER ZUID
Schaal 1/50