


**ZIE BIJZONDERE
VOORWAARDE(N)**

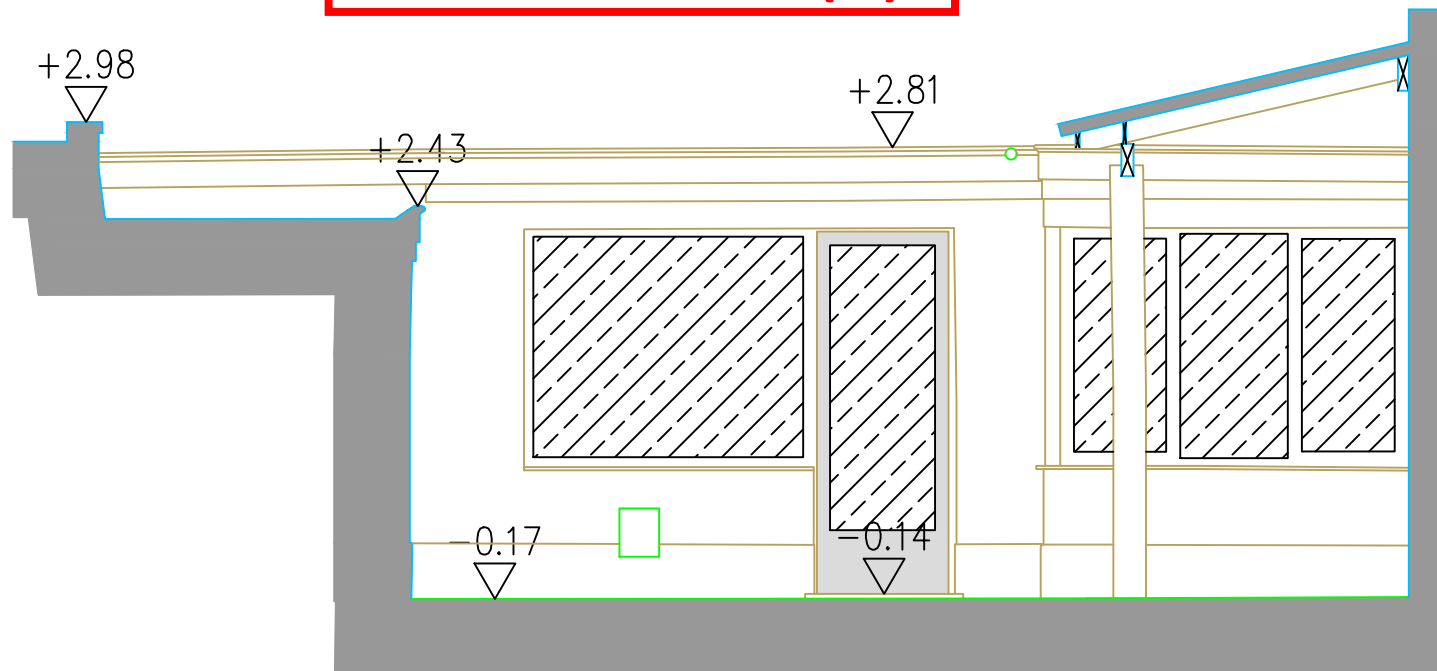

Nieuwe toestand
GEVEL KOER WEST

Blijft ongewijzigd

Schaal 1/50