


**ZIE BIJZONDERE
VOORWAARDE(N)**

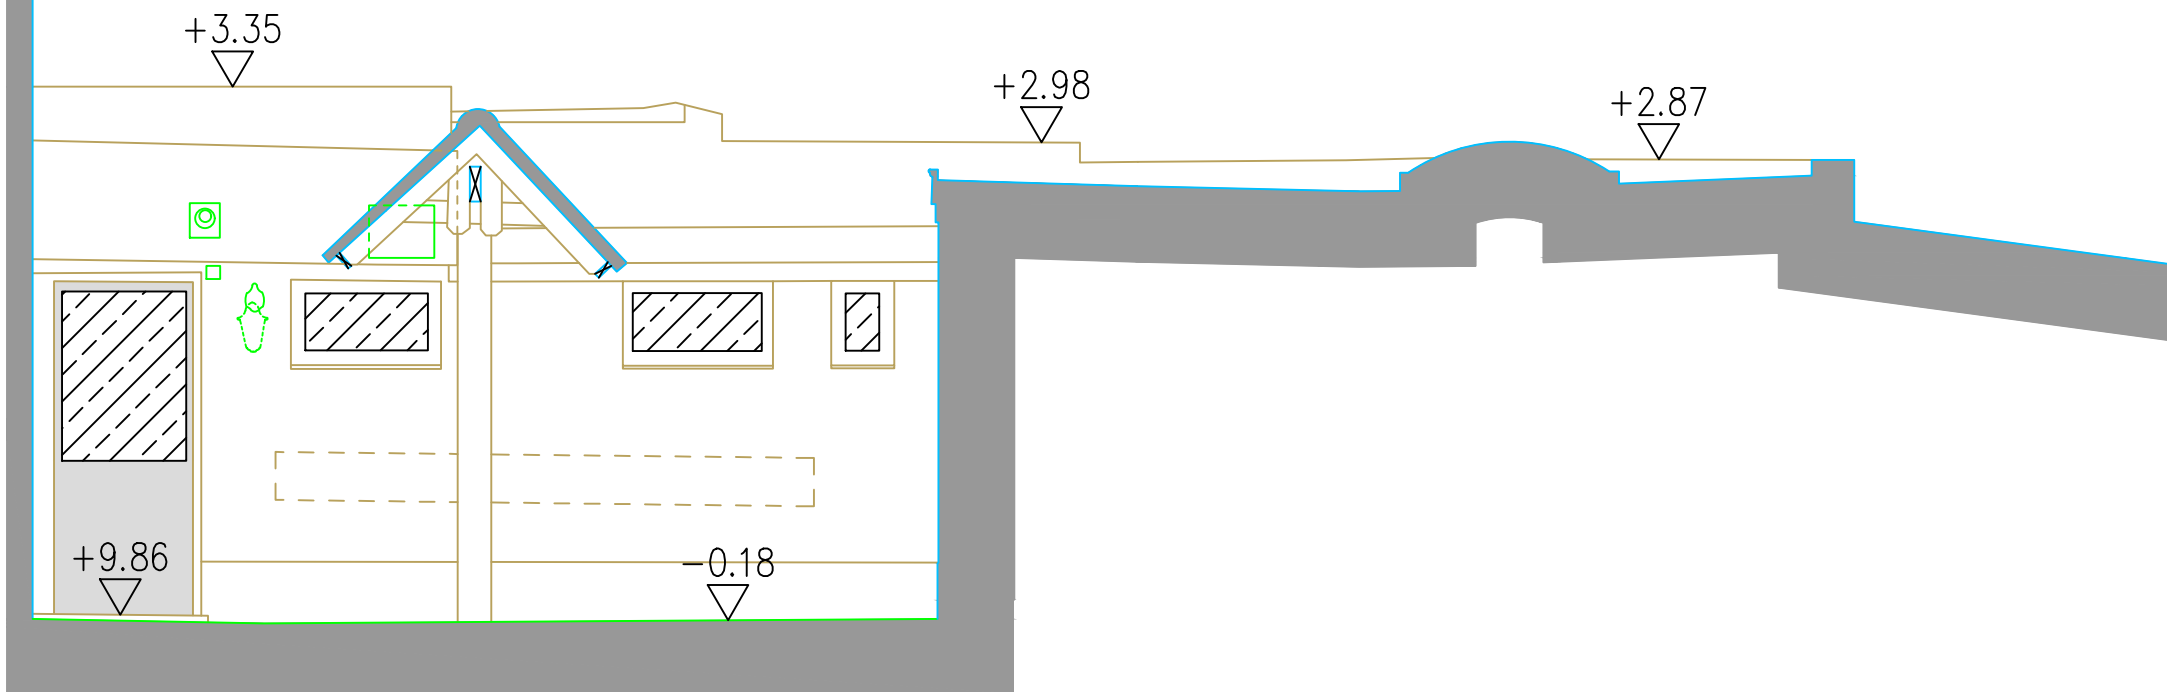

Nieuwe toestand
GEVEL KOER ZUID
Blijft ongewijzigd
Schaal 1/50