


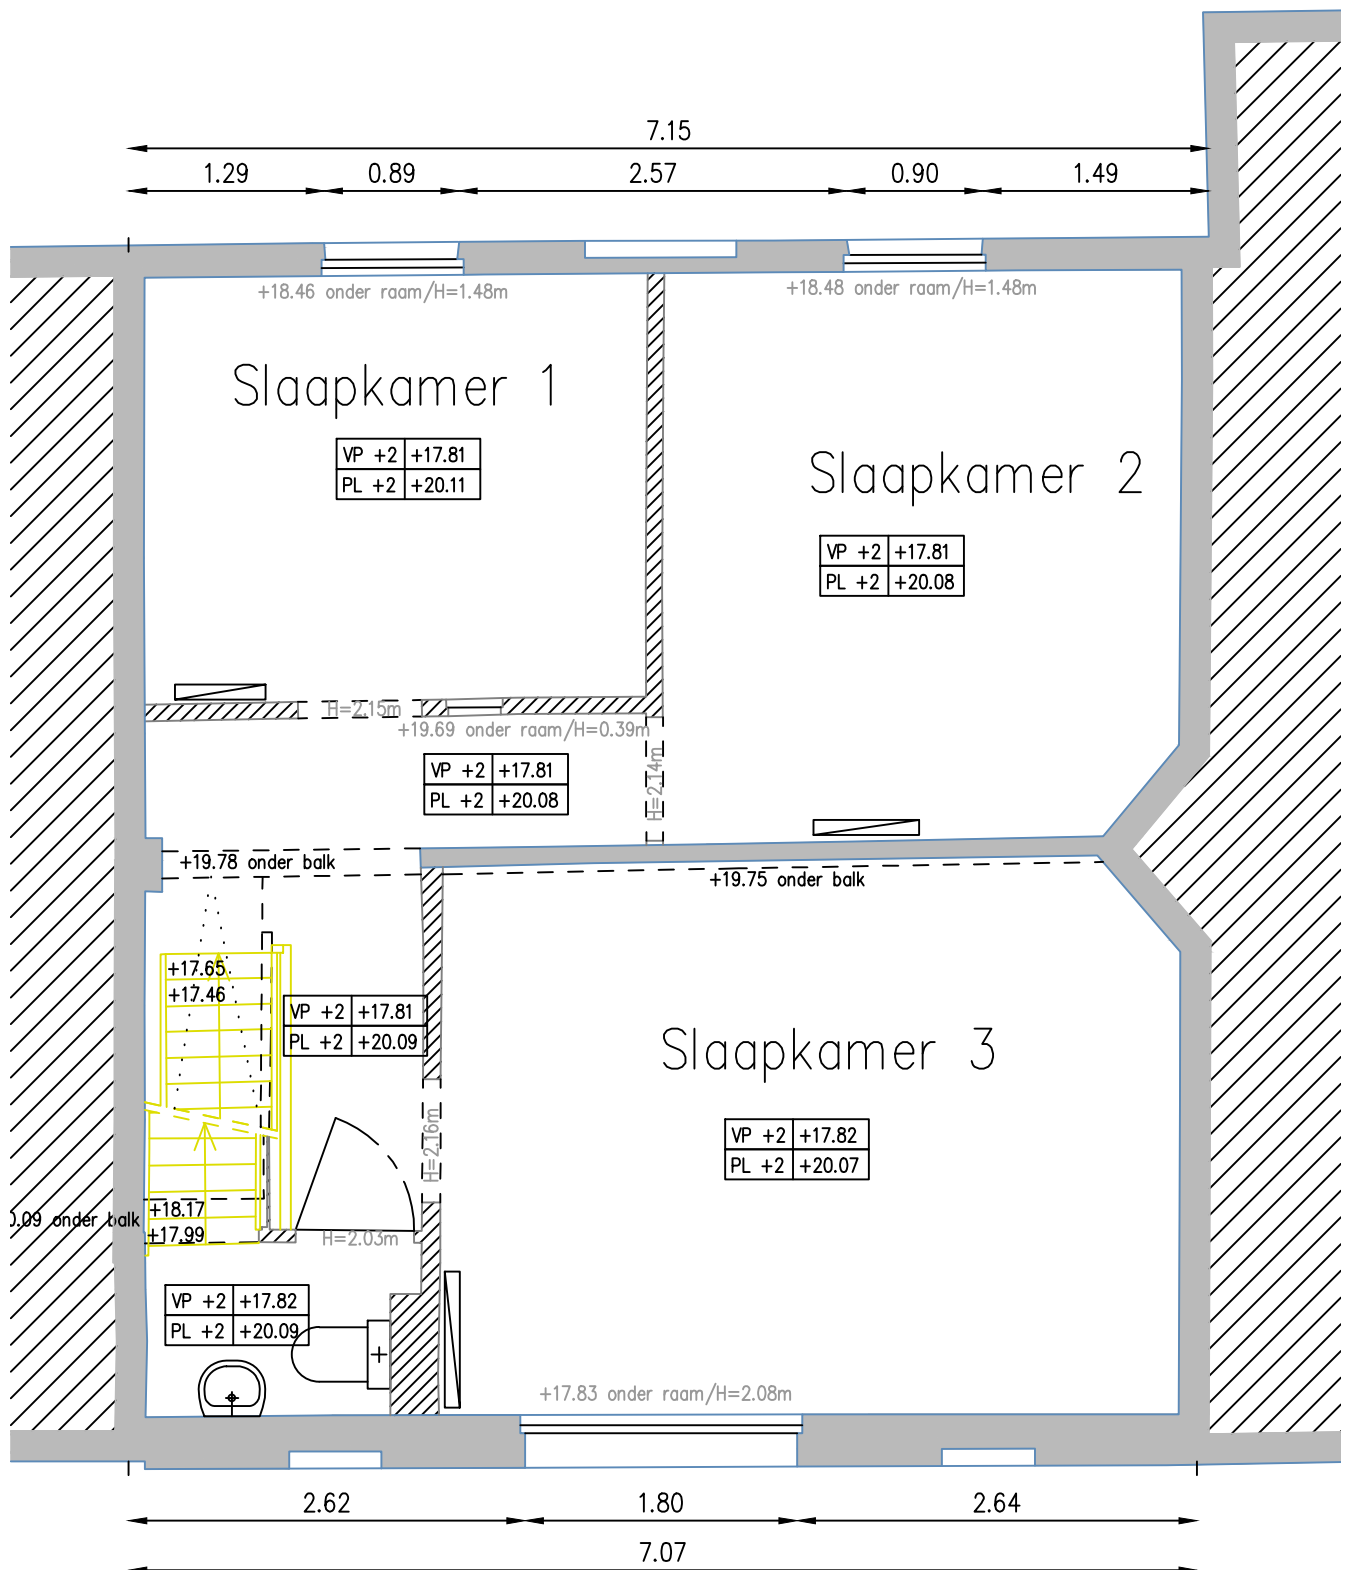

Bestaande toestand
Tweede Verdieping
Schaal 1/50