


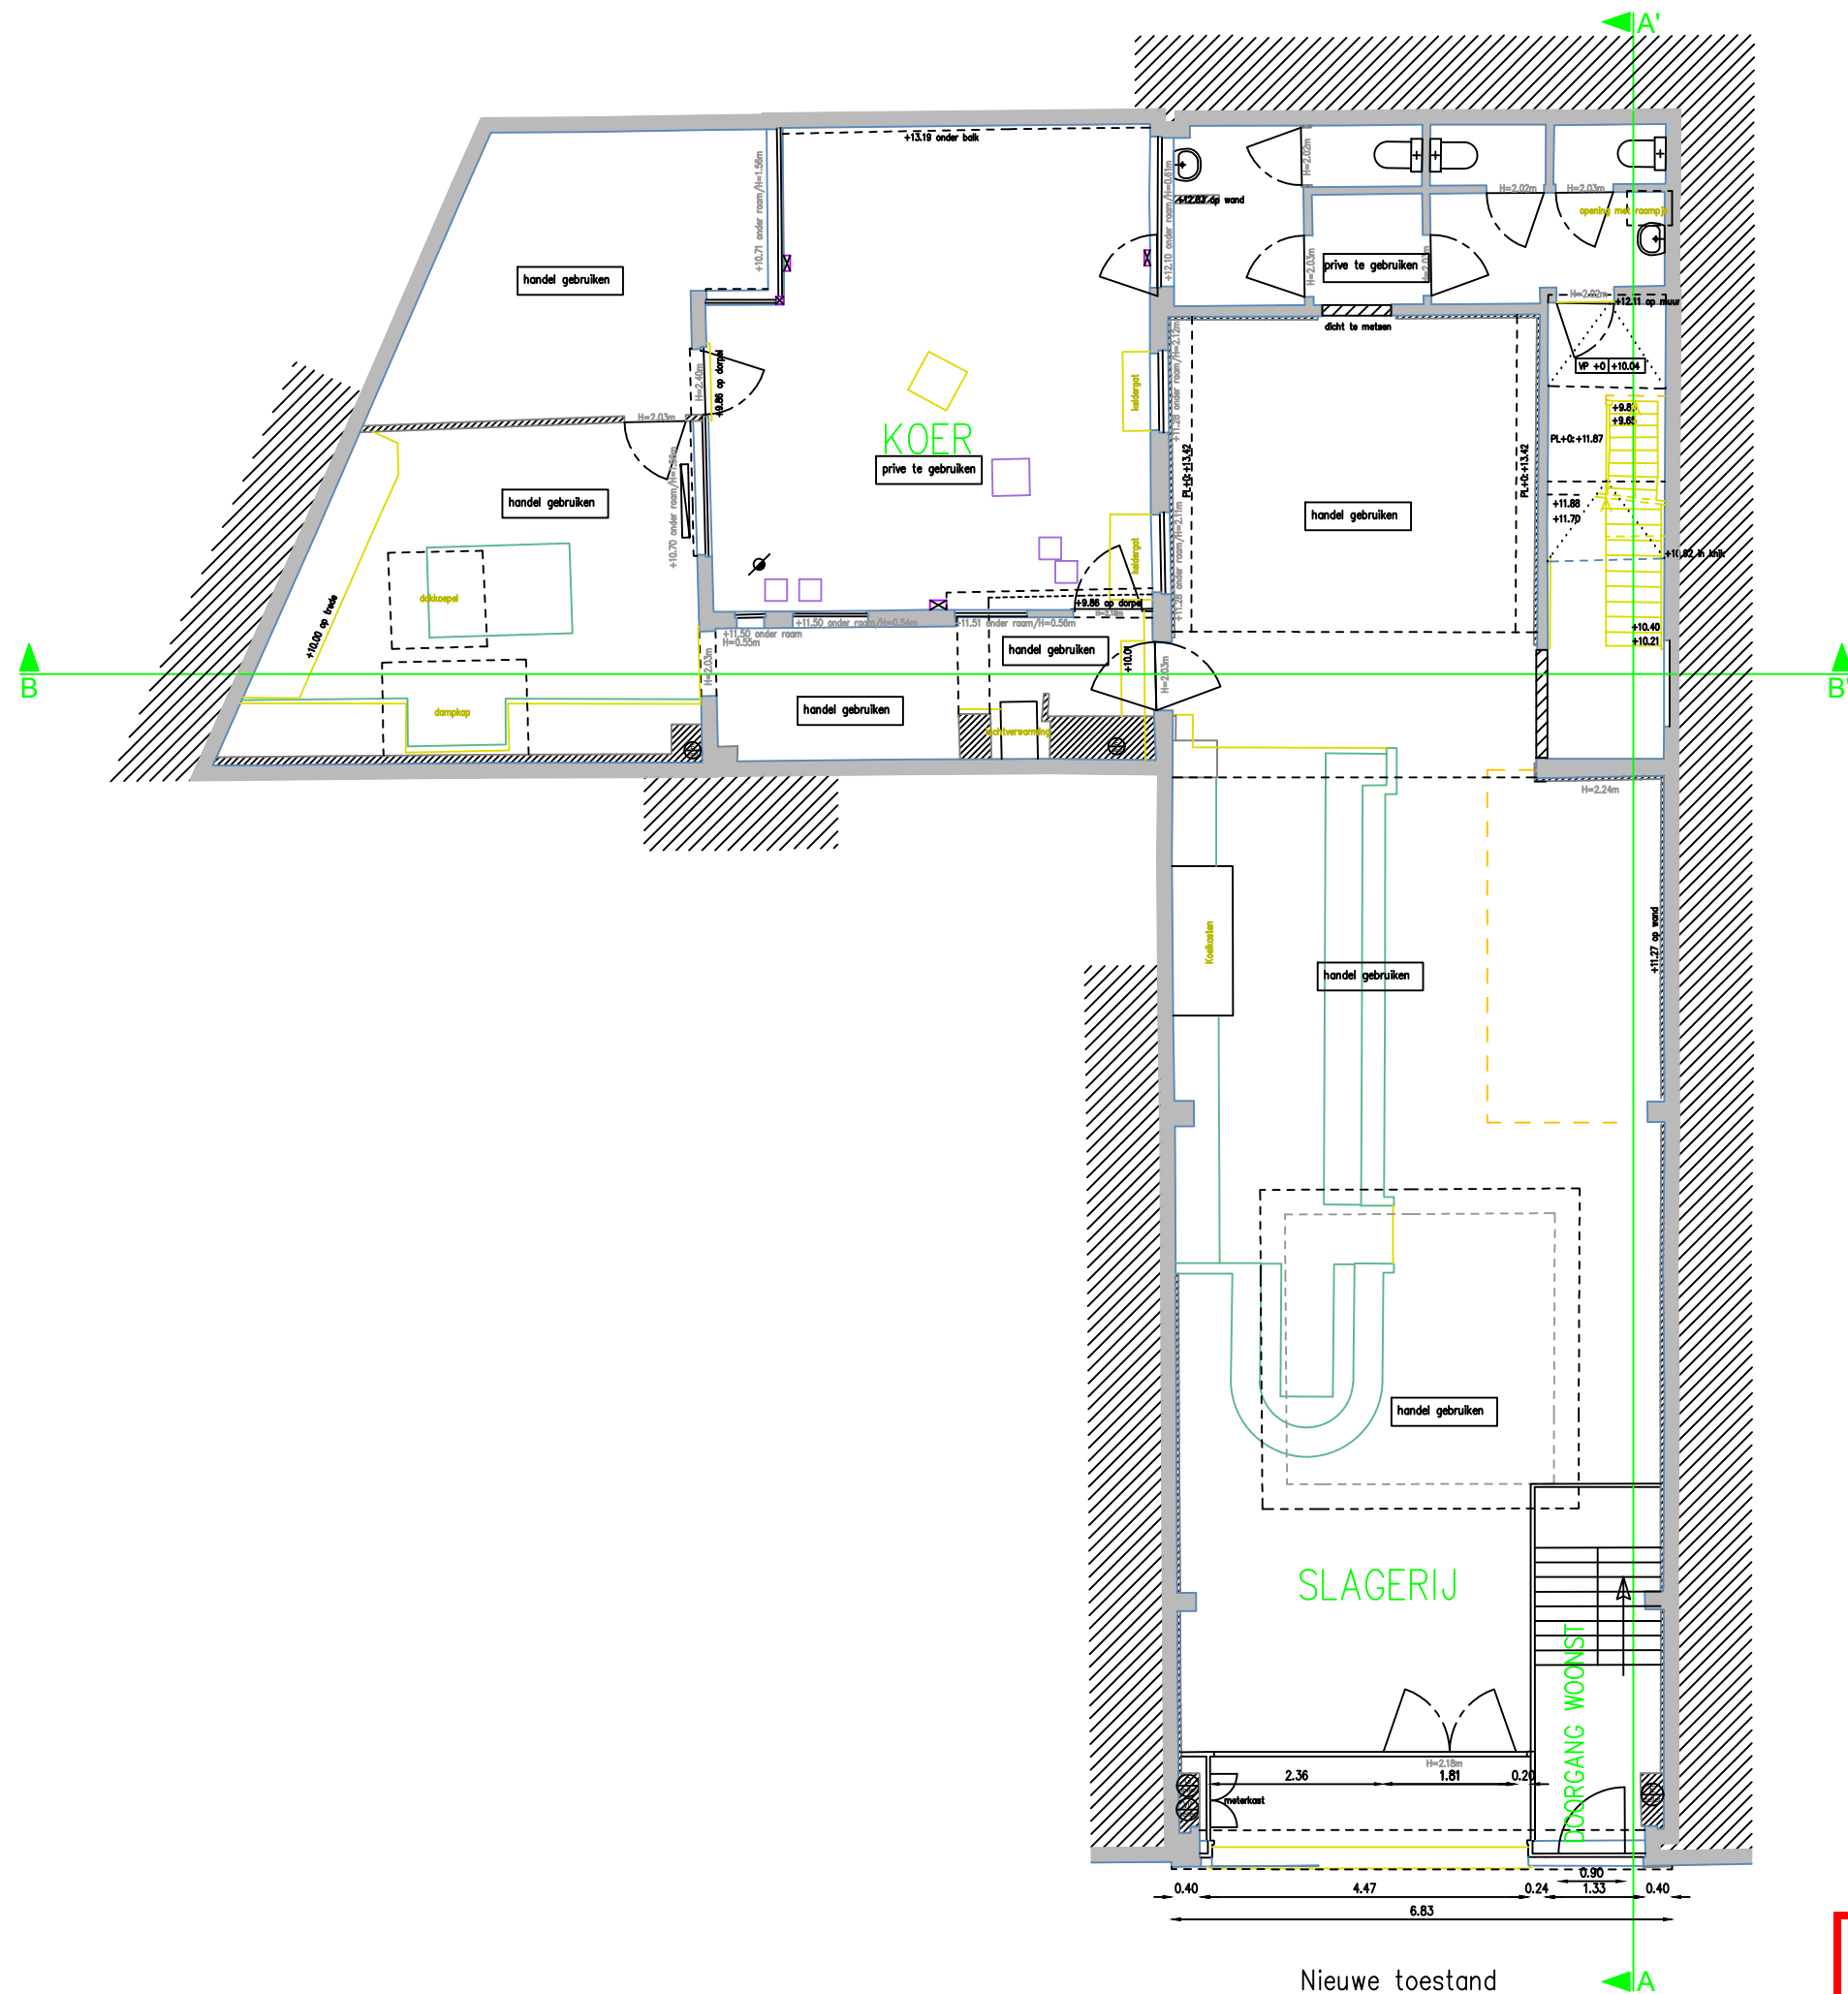

Nieuwe toestand
GRONDPLAN
Schaal 1/100

**ZIE BIJZONDERE
VOORWAARDE(N)**