


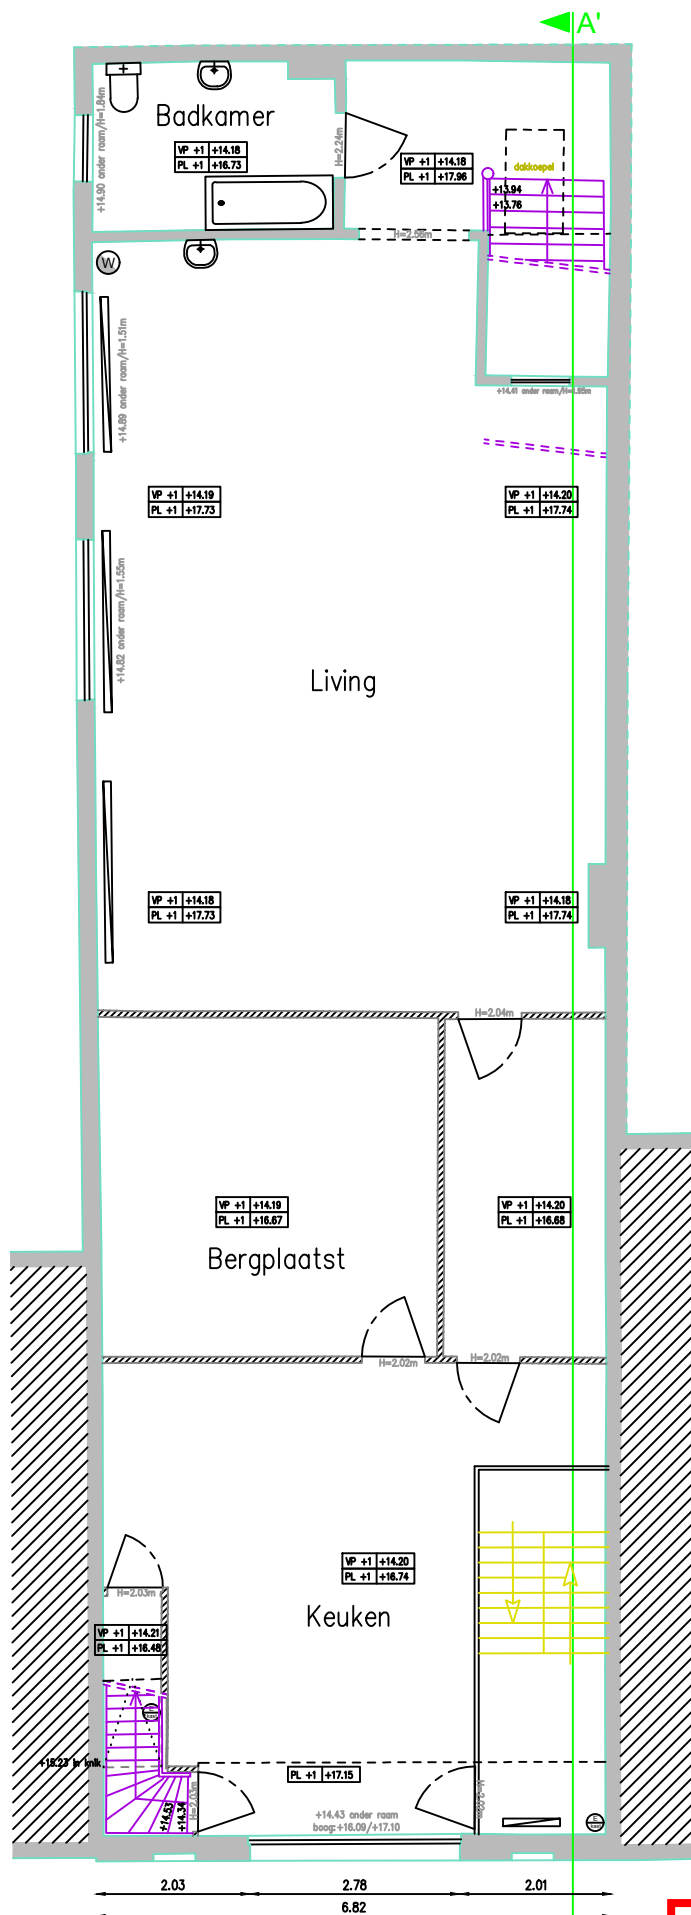

Nieuwe toestand
Eerste Verdieping
Schaal 1/100

**ZIE BIJZONDERE
VOORWAARDE(N)**