


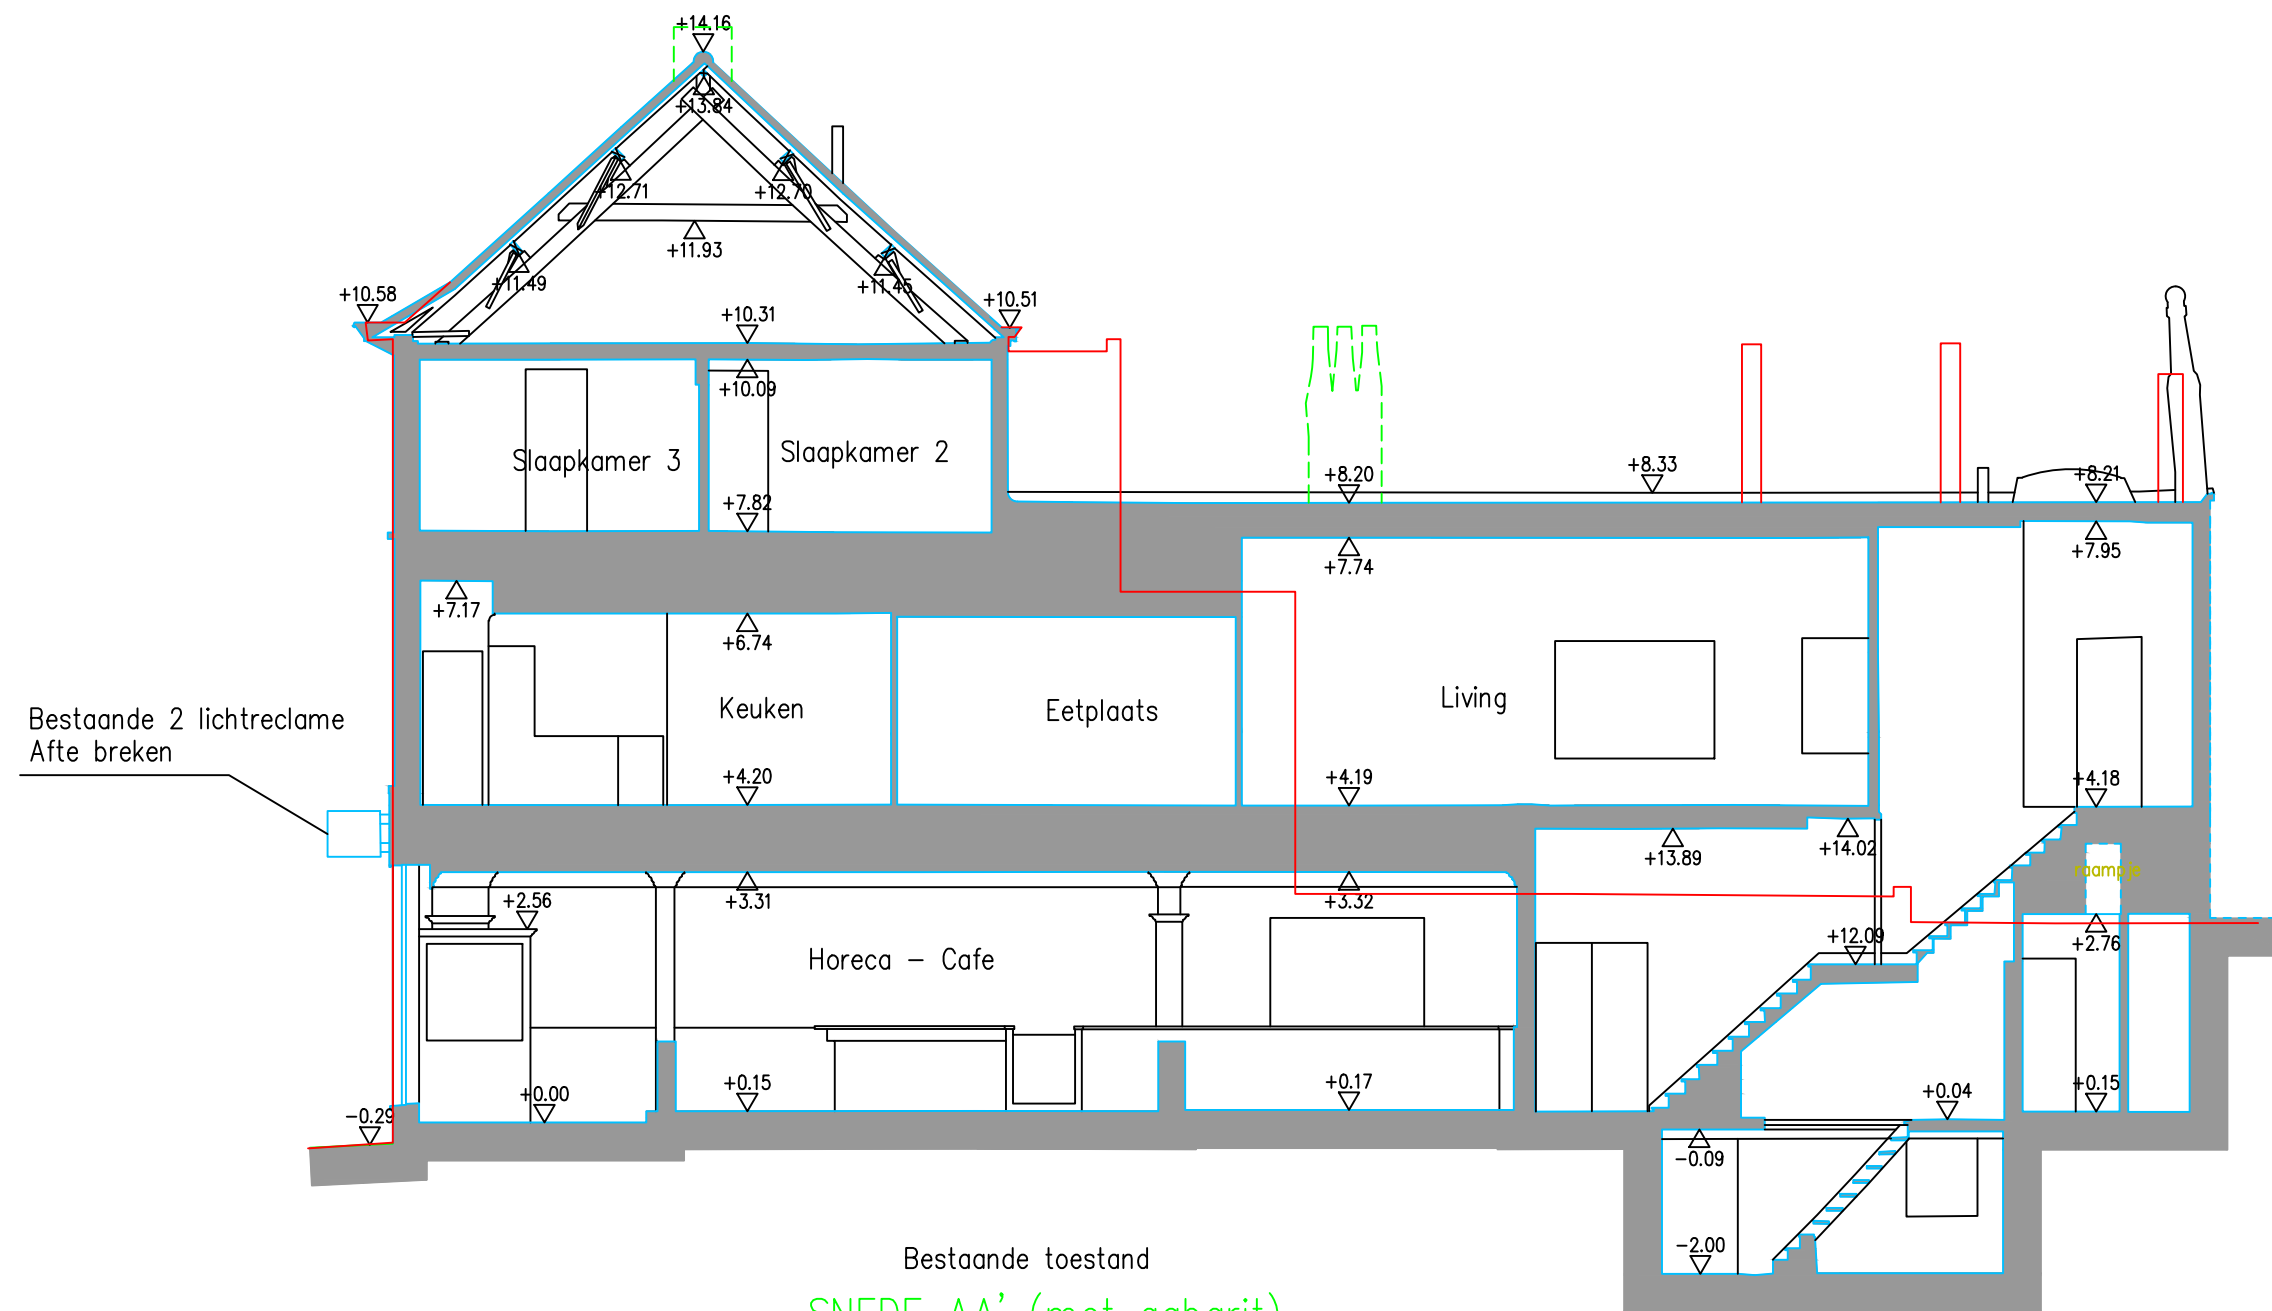

Bestaande toestand
SNEDE AA' (met gabarit)
Schaal 1/100