


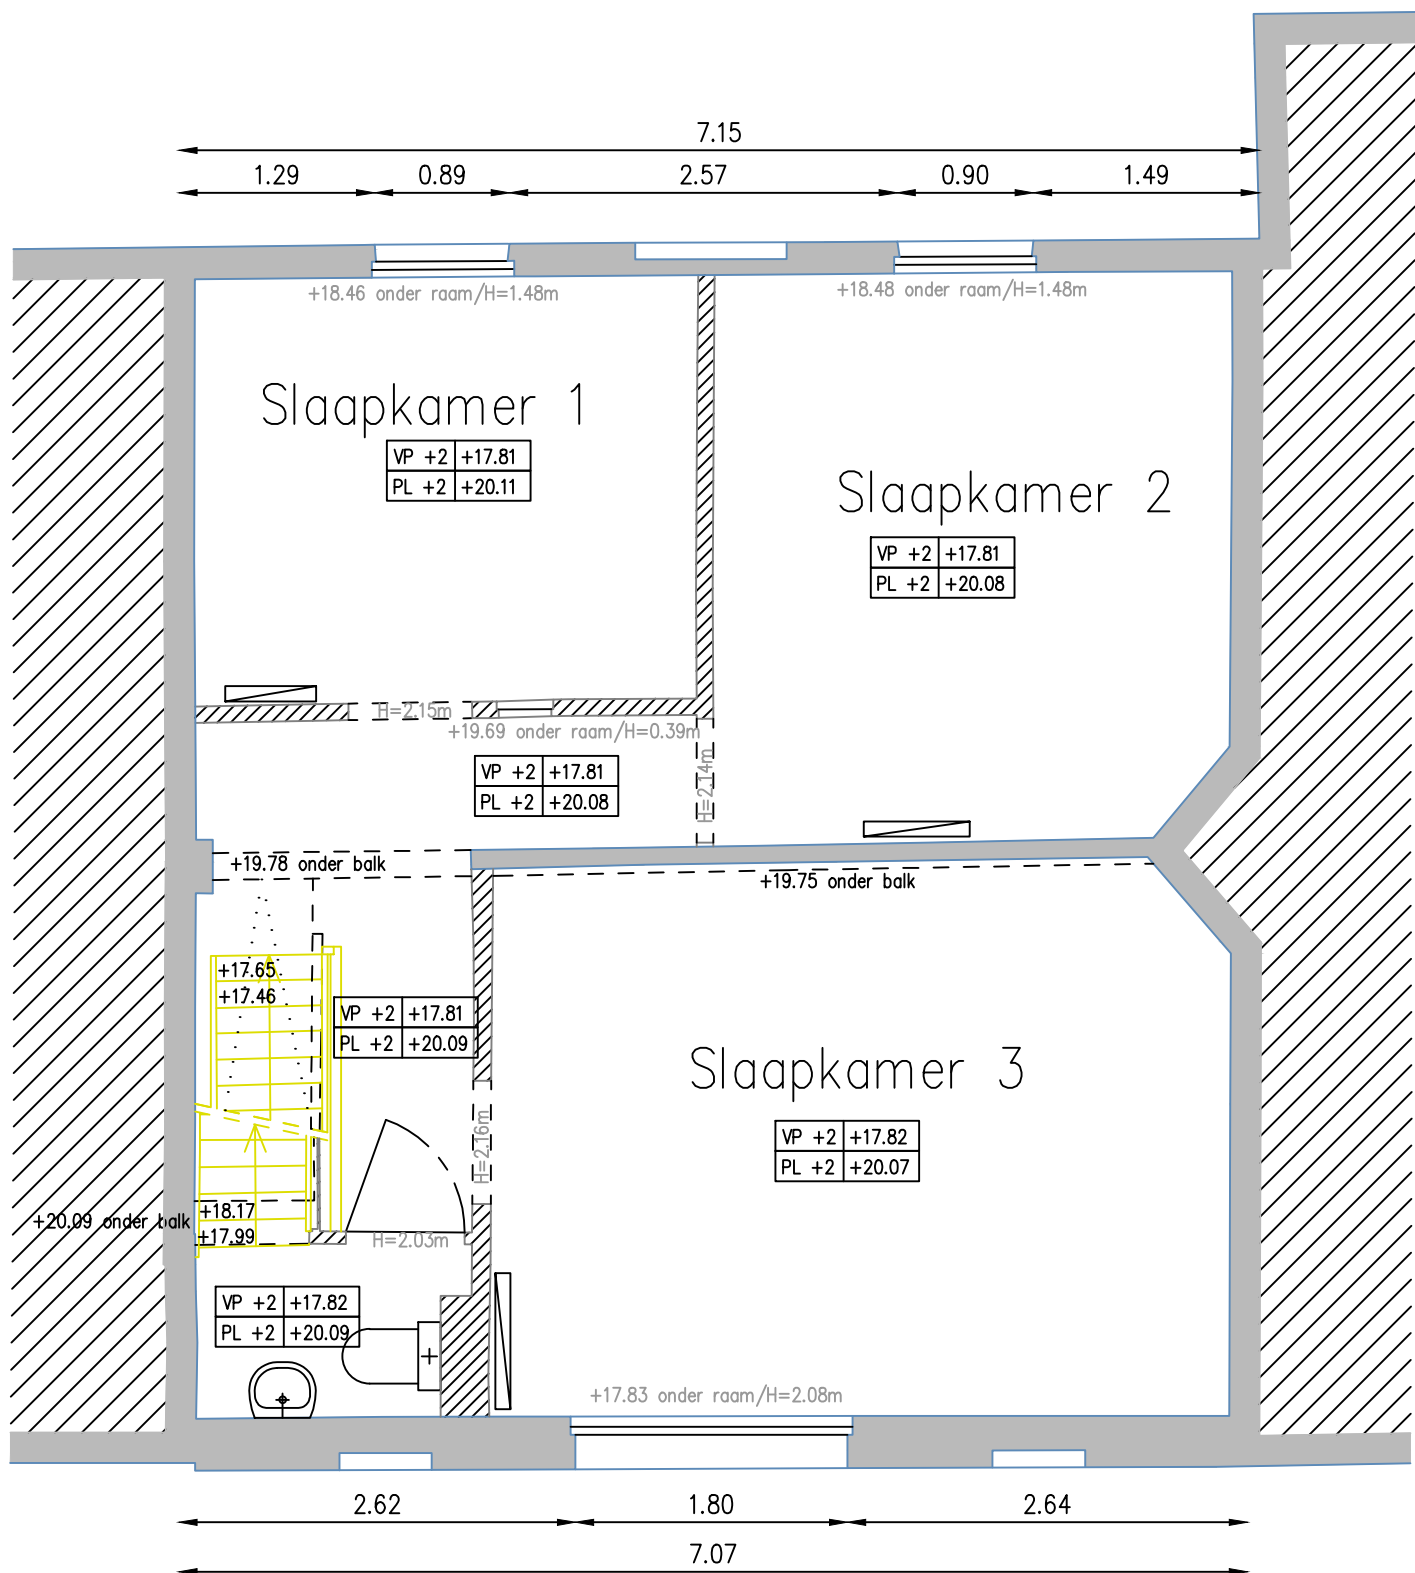

Nieuwe toestand  
Tweede Verdieping

Schaal 1/50

**ZIE BIJZONDERE  
VOORWAARDE(N)**