


**Gevelpubliciteit**

De haakse gevelpubliciteit dient beperkt te worden tot een uitsprong van maximaal 60cm (incl. bevestigingsmethode) op een vrije hoogte van min. +3m boven het trottoirpeil. Er kan hier slechts akkoord worden gegaan met 1 haakse gevelpubliciteit.

De losse belettering dient voorzien te worden in de zone boven de inkom van de handelszaak (zie ook aanduiding plan)

**ZIE BIJZONDERE  
VOORWAARDE(N)**

**Uitgesloten uit de vergunning**  
Het voorzien van haakse  
gevelpubliciteit rechts op de  
voorgevel

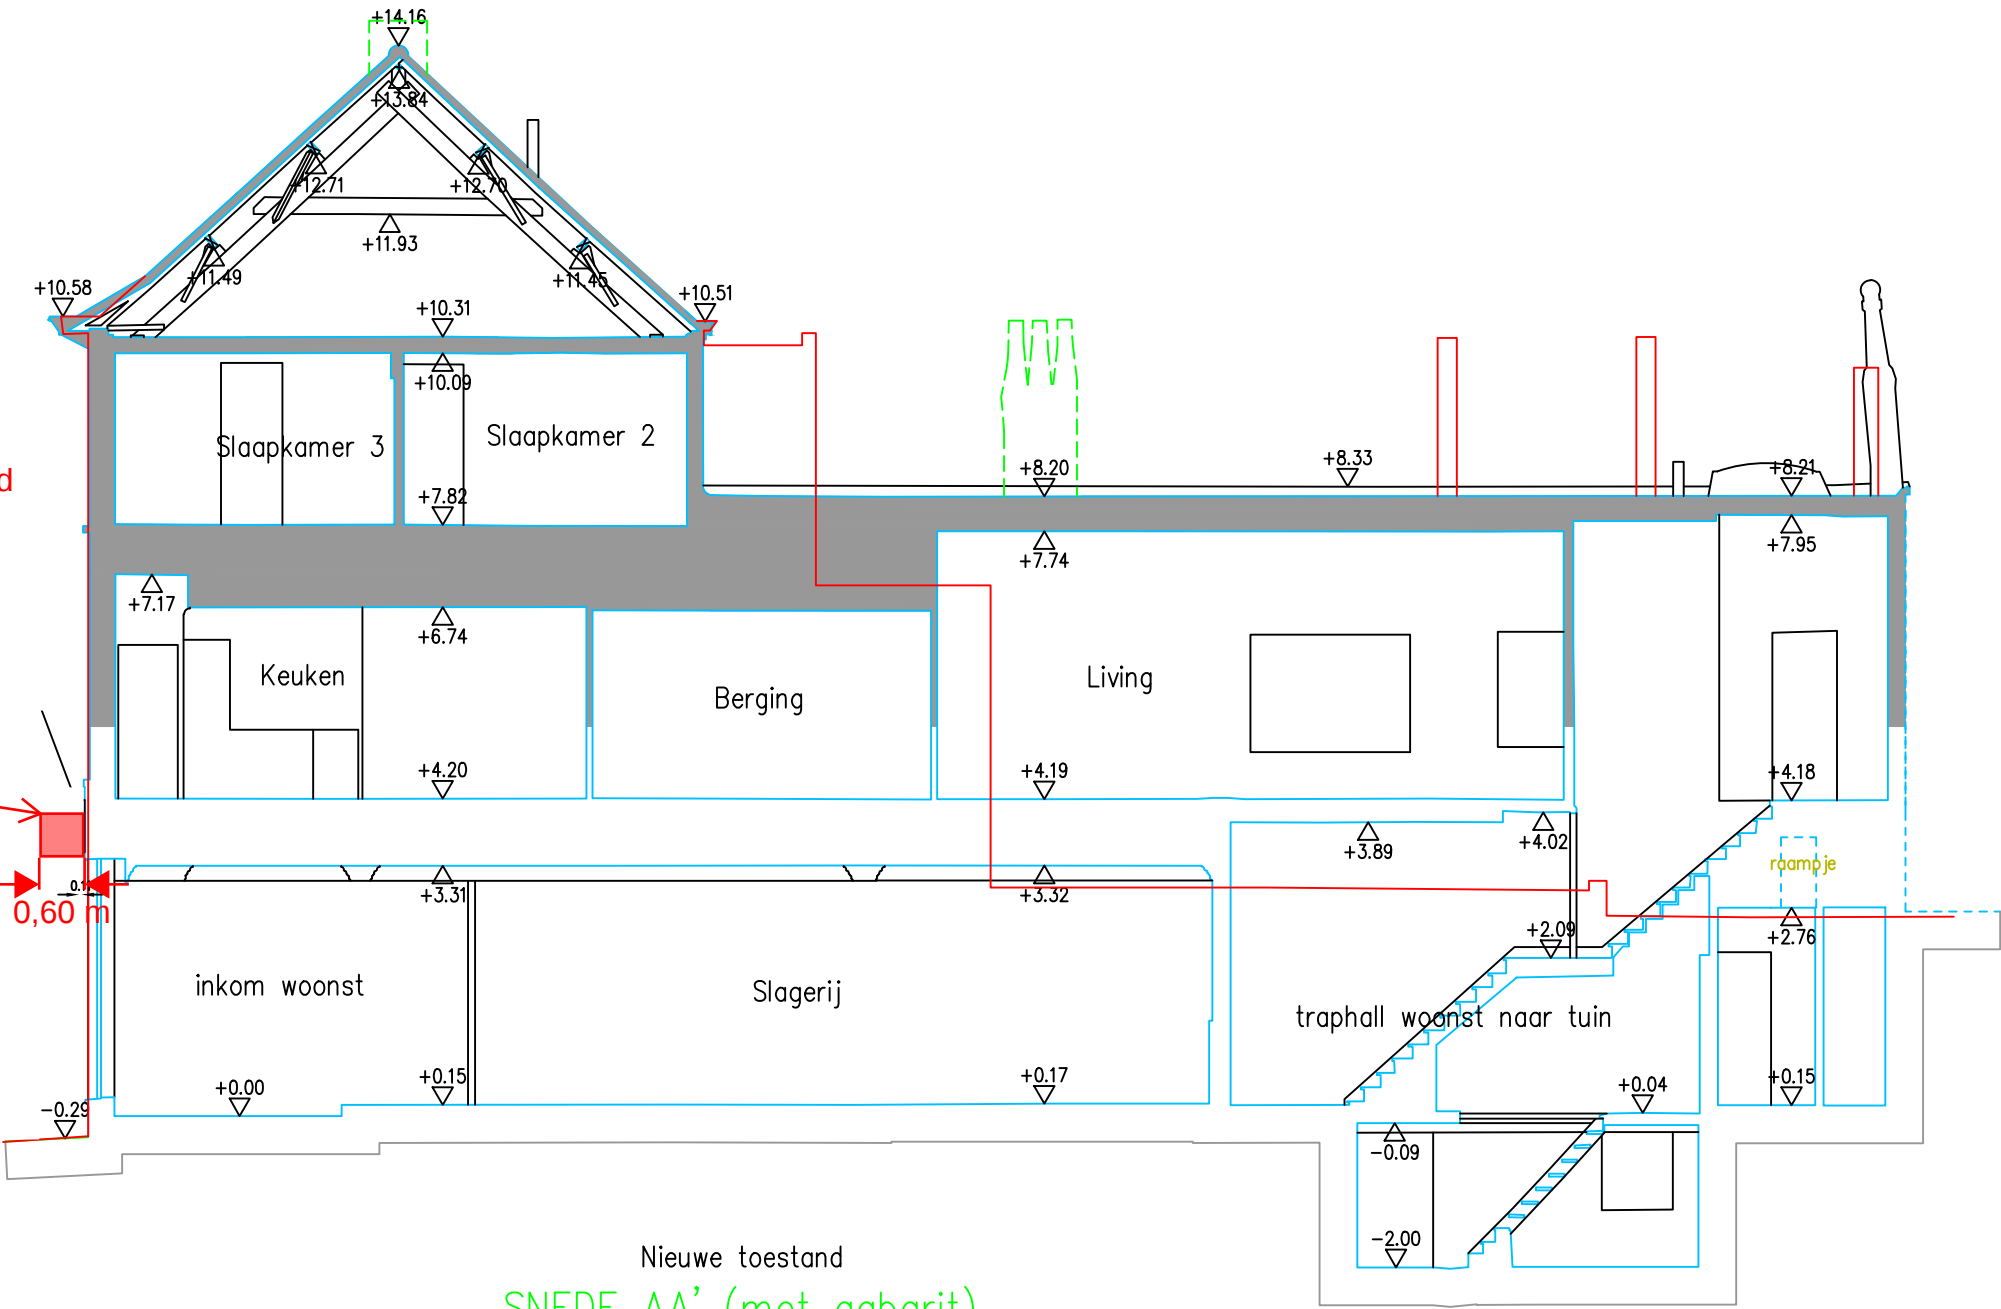

Nieuwe toestand  
SNEDE AA' (met gabarit)  
Schaal 1/100