


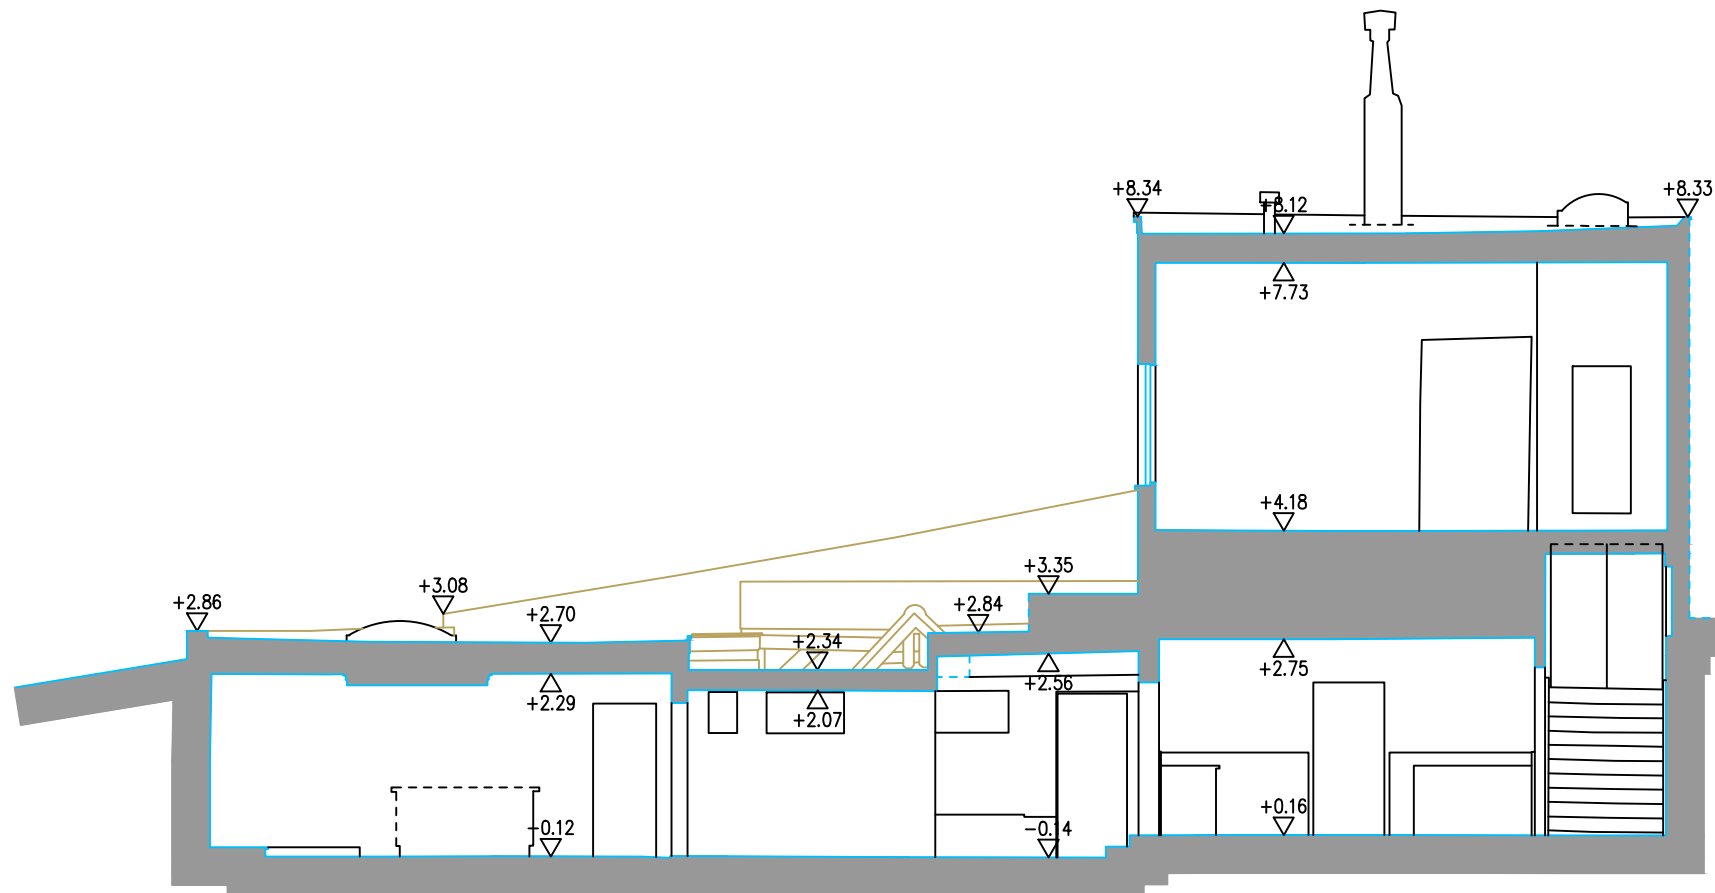

Nieuwe toestand
SNEDE BB'
Schaal 1/100

**ZIE BIJZONDERE
VOORWAARDE(N)**