


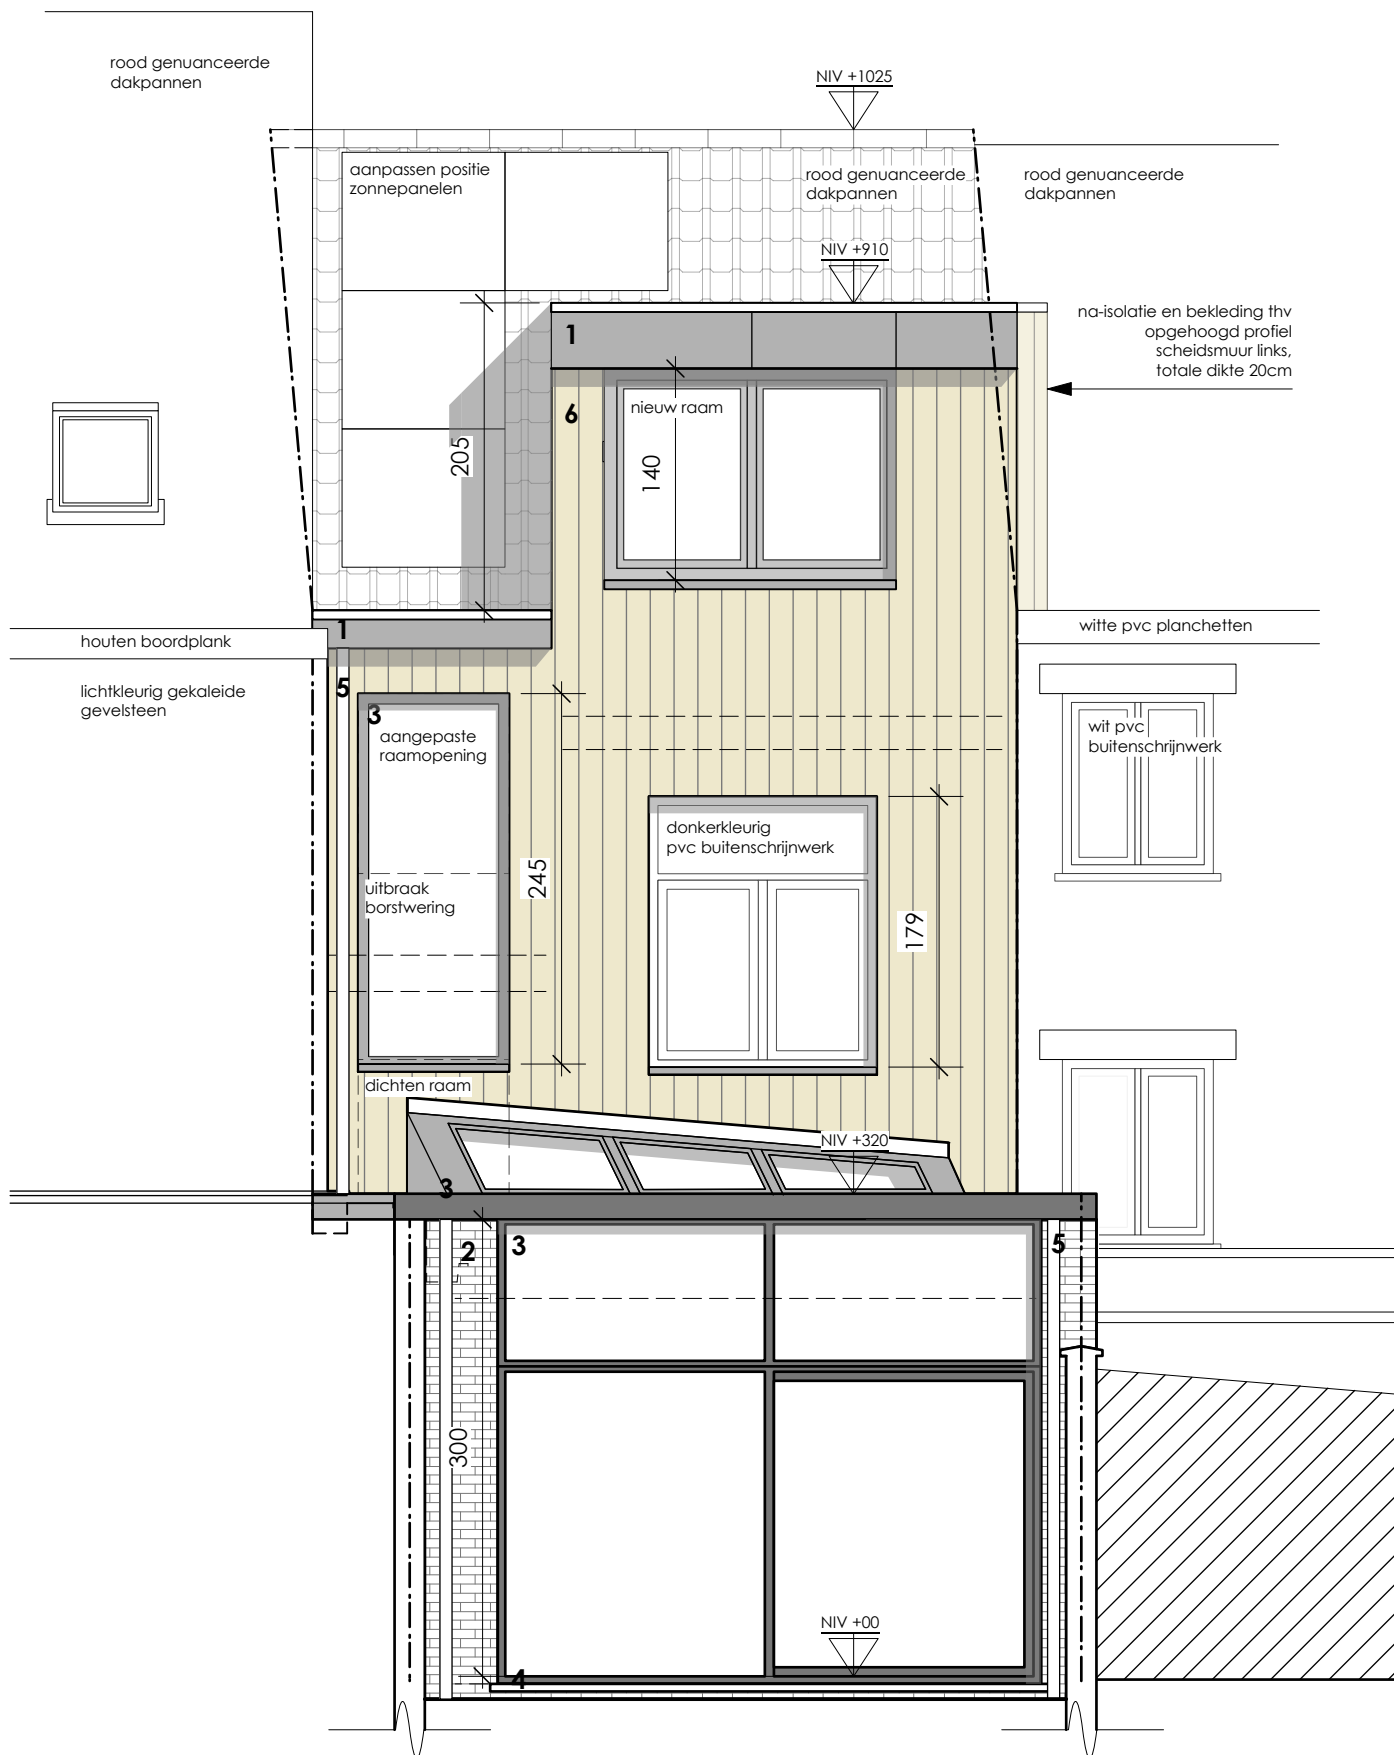

achtergevel (variant)

0 50 100 150 200 cm



**ZIE BIJZONDERE
VOORWAARDE(N)**

(1:50)