


**ZIE BIJZONDERE
VOORWAARDE(N)**

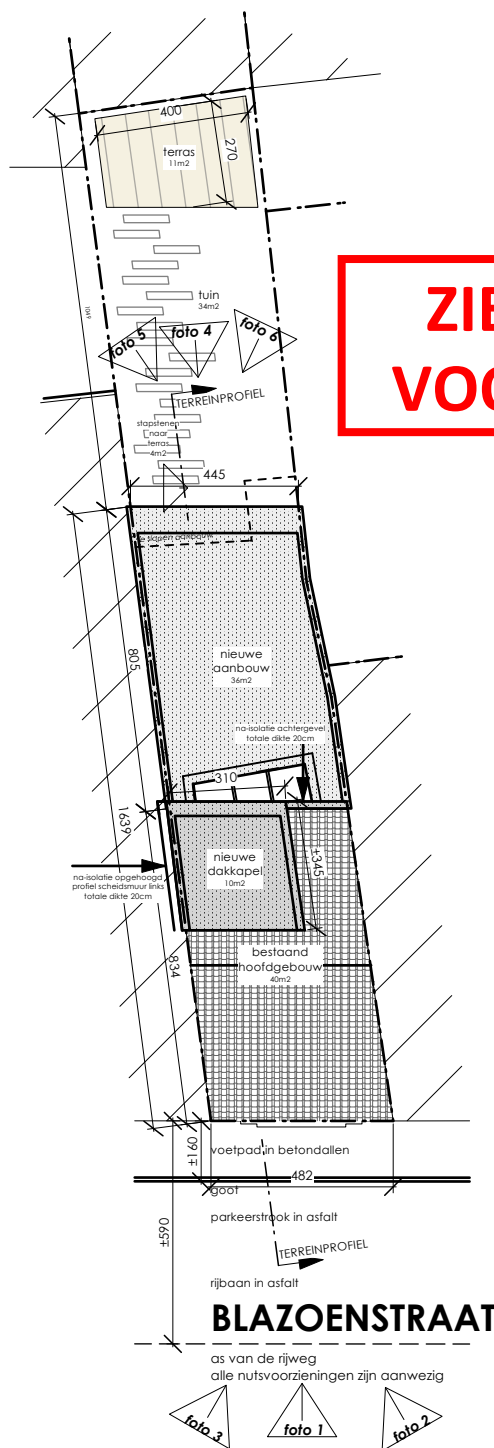

hoofdgebouw bestaande woning,
hellend dak


te slopen aanbouw, plat dak

nieuwe aanbouw, plat dak

nieuwe dakkapel, plat dak

nieuwe verharding,
infilteert op eigen terrein

bestaande aanpalende bebouwing

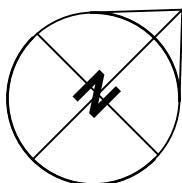

0 100 200 300 400 500 cm

**inplantingsplan
(1:200)**